


Comune di Opiadio Lucano  
Provincia di Potenza  
Arcidiocesi di Acerenza

**CHIESA PARROCCHIALE "SANTI PIETRO E PAOLO APOSTOLI"**

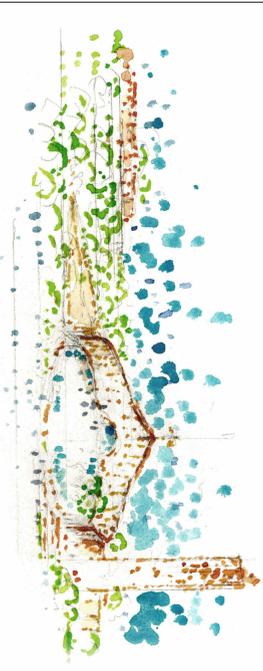

**PROGETTO ESECUTIVO**

**COMITENTE:**

Parrocchia SS. Pietro e Paolo  
V.le S. Maria 101 - Opiadio Lucano (PZ)  
Parroco: Don Domenico Santoro

**PROGETTO:**

ISOLARCHITETTI Srl (capogruppo)  
Prof. Arch. Almaro Oreglia d'Isola  
Arch. Saverio oreglia d'isola  
Arch. Flavio Birusa  
Arch. Michele Battaglia  
Arch. Andrea Biondi  
Arch. Stefano Peyretti  
LSB ARCHITETTI ASSOCIATI  
Arch. Giuseppe Dell'Aquila  
Arch. Luca Pugno

ARCH. DOMENICO CHIUMMENTO (CSP e CSE d.lgs. 81/08)

**PROGETTO STRUTTURE:**

Ing. Michele Masciarelli  
Per. Ind. Gerardo Cannella

**PROGETTO IMPIANTI:**

Ing. Vito Oliveto

tavola

oggetto

scala

data

ARC-22  
ABACO SERRAMENTI ESTERNI  
PIANO PRIMO

1:20



GIUGNO 2020

Rev. 00

SERRAMENTO ESTERNO TIPO:  
**L1-lucernario**

DIMENSIONI:  
304 x 304 cm

QUANTITA' TOT:  
1

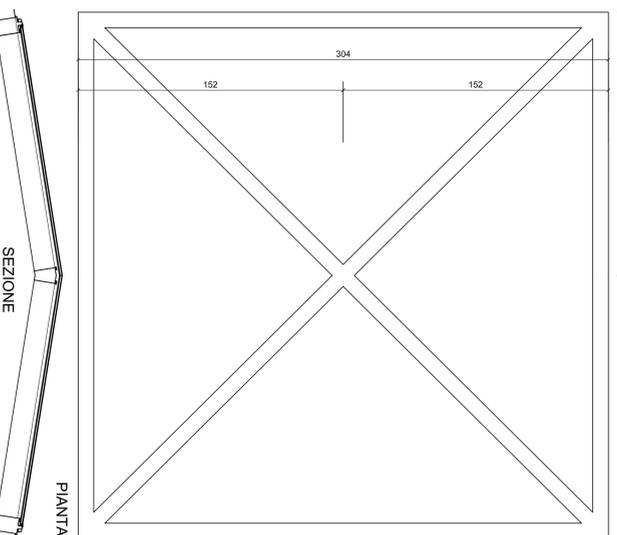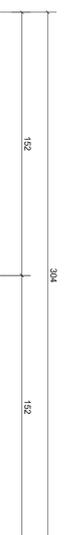

Disegno scala 1:20 - le quote riportate sono indicative e devono essere verificate in cantiere

**Descrizione**

Lucernario in alluminio anodizzato a taglio termico in lega di alluminio EN AW6060, dimensione sezione 90mm, canalina calda - lunghezza barretta taglio termico: 52-58mm, riempito nella cavità di schiuma.  
Luce n.1284 Wiro2K: classe di permeabilità 4.  
Verniciatura colore RAL a scelta della D.L.  
Serramento fisso



**Configurazioni accessori**

Scossaline perimetrali in alluminio

SERRAMENTO ESTERNO TIPO:  
**L2-lucernario**

DIMENSIONI:  
150 x 150 cm

QUANTITA' TOT:  
1

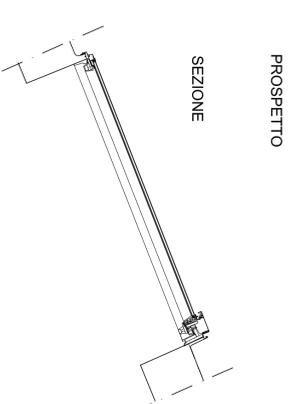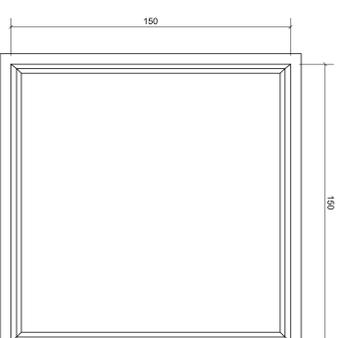

Disegno scala 1:20 - le quote riportate sono indicative e devono essere verificate in cantiere

**Descrizione**

Lucernario in alluminio anodizzato a taglio termico in lega di alluminio EN AW6060, dimensione sezione 90mm, canalina calda - lunghezza barretta taglio termico: 52-58mm, riempito nella cavità di schiuma.  
Luce n.1284 Wiro2K: classe di permeabilità 4.  
Verniciatura colore RAL a scelta della D.L.  
Serramento fisso



**Configurazioni accessori**

Scossaline perimetrali in alluminio

SERRAMENTO ESTERNO TIPO:  
**L3-lucernario**

DIMENSIONI:  
110 x 110 cm

QUANTITA' TOT:  
3

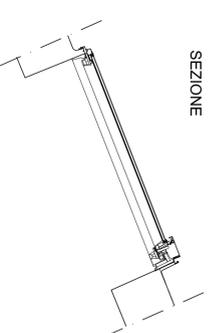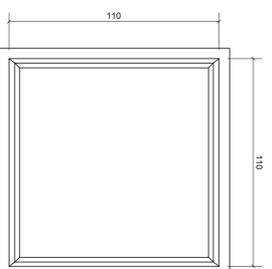

Disegno scala 1:20 - le quote riportate sono indicative e devono essere verificate in cantiere

**Descrizione**

Lucernario in alluminio anodizzato a taglio termico in lega di alluminio EN AW6060, dimensione sezione 90mm, canalina calda - lunghezza barretta taglio termico: 52-58mm, riempito nella cavità di schiuma.  
Luce n.1284 Wiro2K: classe di permeabilità 4.  
Verniciatura colore RAL a scelta della D.L.  
Serramento fisso



**Configurazioni accessori**

Scossaline perimetrali in alluminio

SERRAMENTO ESTERNO TIPO:  
**W5**

DIMENSIONI:  
120 x 60 cm

QUANTITA' TOT:  
2

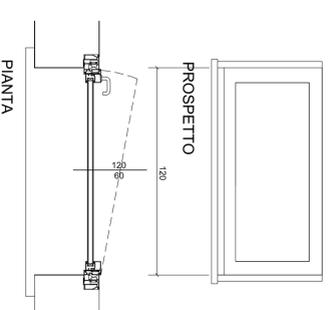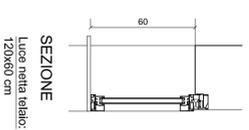

Disegno scala 1:20 - le quote riportate sono indicative e devono essere verificate in cantiere


**Descrizione**

Serramento esterno ad una ante battente. In alluminio anodizzato a taglio termico in lega di alluminio EN AW6060, dimensione sezione 90mm, canalina calda - lunghezza barretta taglio termico: 52-58mm, riempito nella cavità di schiuma.  
Luce n.1342 Wiro2K: classe di permeabilità 4.  
Verniciatura colore RAL a scelta della D.L.

**Configurazioni accessori**

Deverzale in pietra  
Maniglia in acciaio satinato a scelta DL.

**SCHEMA PIANTA PIANO PRIMO**


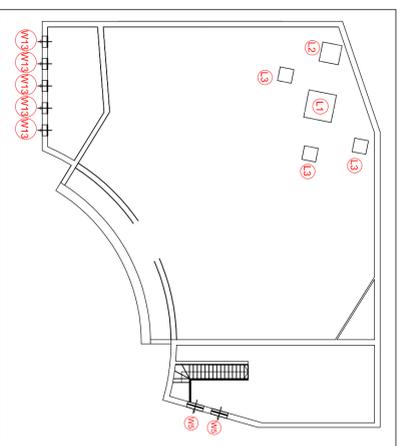


SERRAMENTO ESTERNO TIPO:

**W13**

DIMENSIONI:  
80 X 80 cm

QUANTITA' TOT:  
5

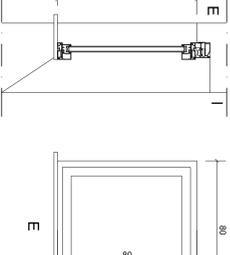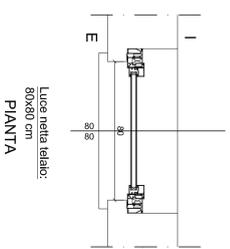

Disegno scala 1:20 - le quote riportate sono indicative e devono essere verificate in cantiere

**Descrizione**

Finiture fissate in alluminio anodizzato a taglio termico in lega di alluminio EN AW6060, dimensione sezione 90mm, canalina calda - lunghezza barretta taglio termico: 52-58mm, riempito nella cavità di schiuma.  
Luce n.1342 Wiro2K: classe di permeabilità 4.  
Verniciatura colore RAL a scelta della D.L.

**Configurazioni accessori**

Deverzale in pietra