


Comune di Oppido Lucano
Provincia di Potenza
Arcidiocesi di Acerenza

CHIESA PARROCCHIALE "SANTI PIETRO E PAOLO APOSTOLI"

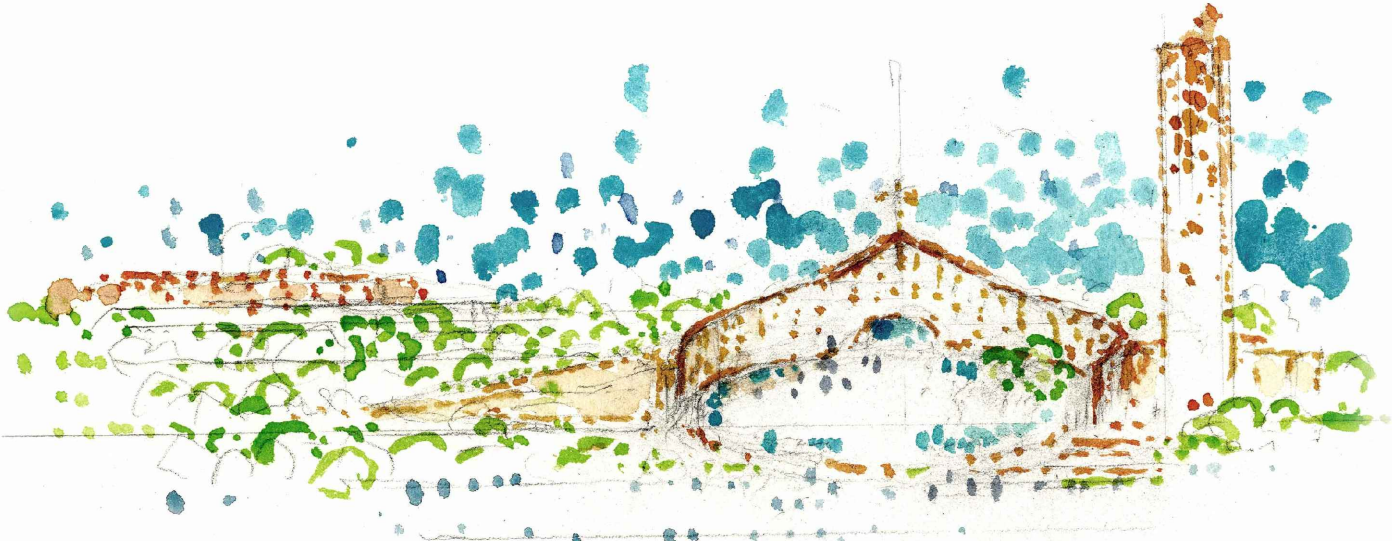

PROGETTO ESECUTIVO

COMMITTENTE: Parrocchia SS. Pietro e Paolo
Via Palermo 12, Oppido Lucano (Pz)
Paroco: Don Domenico Santomaiuro

PROGETTO: ISOLARCHITETTI Srl (capogruppo)
Prof. Arch. Aimaro Oreglia d'Isola
Arch. Saverio oreglia d'Isola
Arch. Flavio Bruna
Arch. Michele Battaglia
Arch. Andrea Bordonio
Arch. Stefano Peyretti
LSB ARCHITETTI ASSOCIATI
Arch. Giuseppe Dell'Aquila
Arch. Luca Pugno
Arch. Simone Pugno
ARCH. DOMENICO CHIUMMENTO (CSP e CSE d.lgs. 81/08)

PROGETTO STRUTTURE: Ing. Michele Masciavè
PROGETTO IMPIANTI: Per. Ind. Gerardo Cannella
Ing. Vito Oliveto

tavola	oggetto	scala	data
ARC-04	PIANTA PIANO TERRENO - ZONA A AULA LITURGICA	1:50	GIUGNO 2020 Rev. 00

LEGENDA SIMBOLOGIA MURI

CODICE PARETE	SPESORE
OK: Abaco della muratura	PARETEPILASTRO (misura superiore in m)
MU	
F	SP
FINTURA SPECIFICA (vedi tabella sotto)	
* PARETI A SECCO	

TABELLA FINTURA MURI



T	TINTA
P	PIASTRELLE
L	LEGNO
PI	PIETRA

LEGENDA SIMBOLOGIA PAVIMENTI

CODICE TIPOLOGIA	SUPERFICIE DI PAVIMENTO (vedi tabella sotto)
S0	SPS
SPESORE DEL SOGLIO (misura superiore in m)	
TABELLA SUPERFICI DI PAVIMENTO	
A	PIASTRELLE IN GRES
B	PIETRA NATURALE
C	GUAINA IMPERMEABILE

CODIFICA SERRAMENTI	
	U.S. Uscite di sicurezza

NOTE:
La misura delle finestre si riferisce al foro architettonico.
La misura delle porte (interne ed esterne) alla luce netta di passaggio.
Tutte le misure devono essere verificate in cantiere.

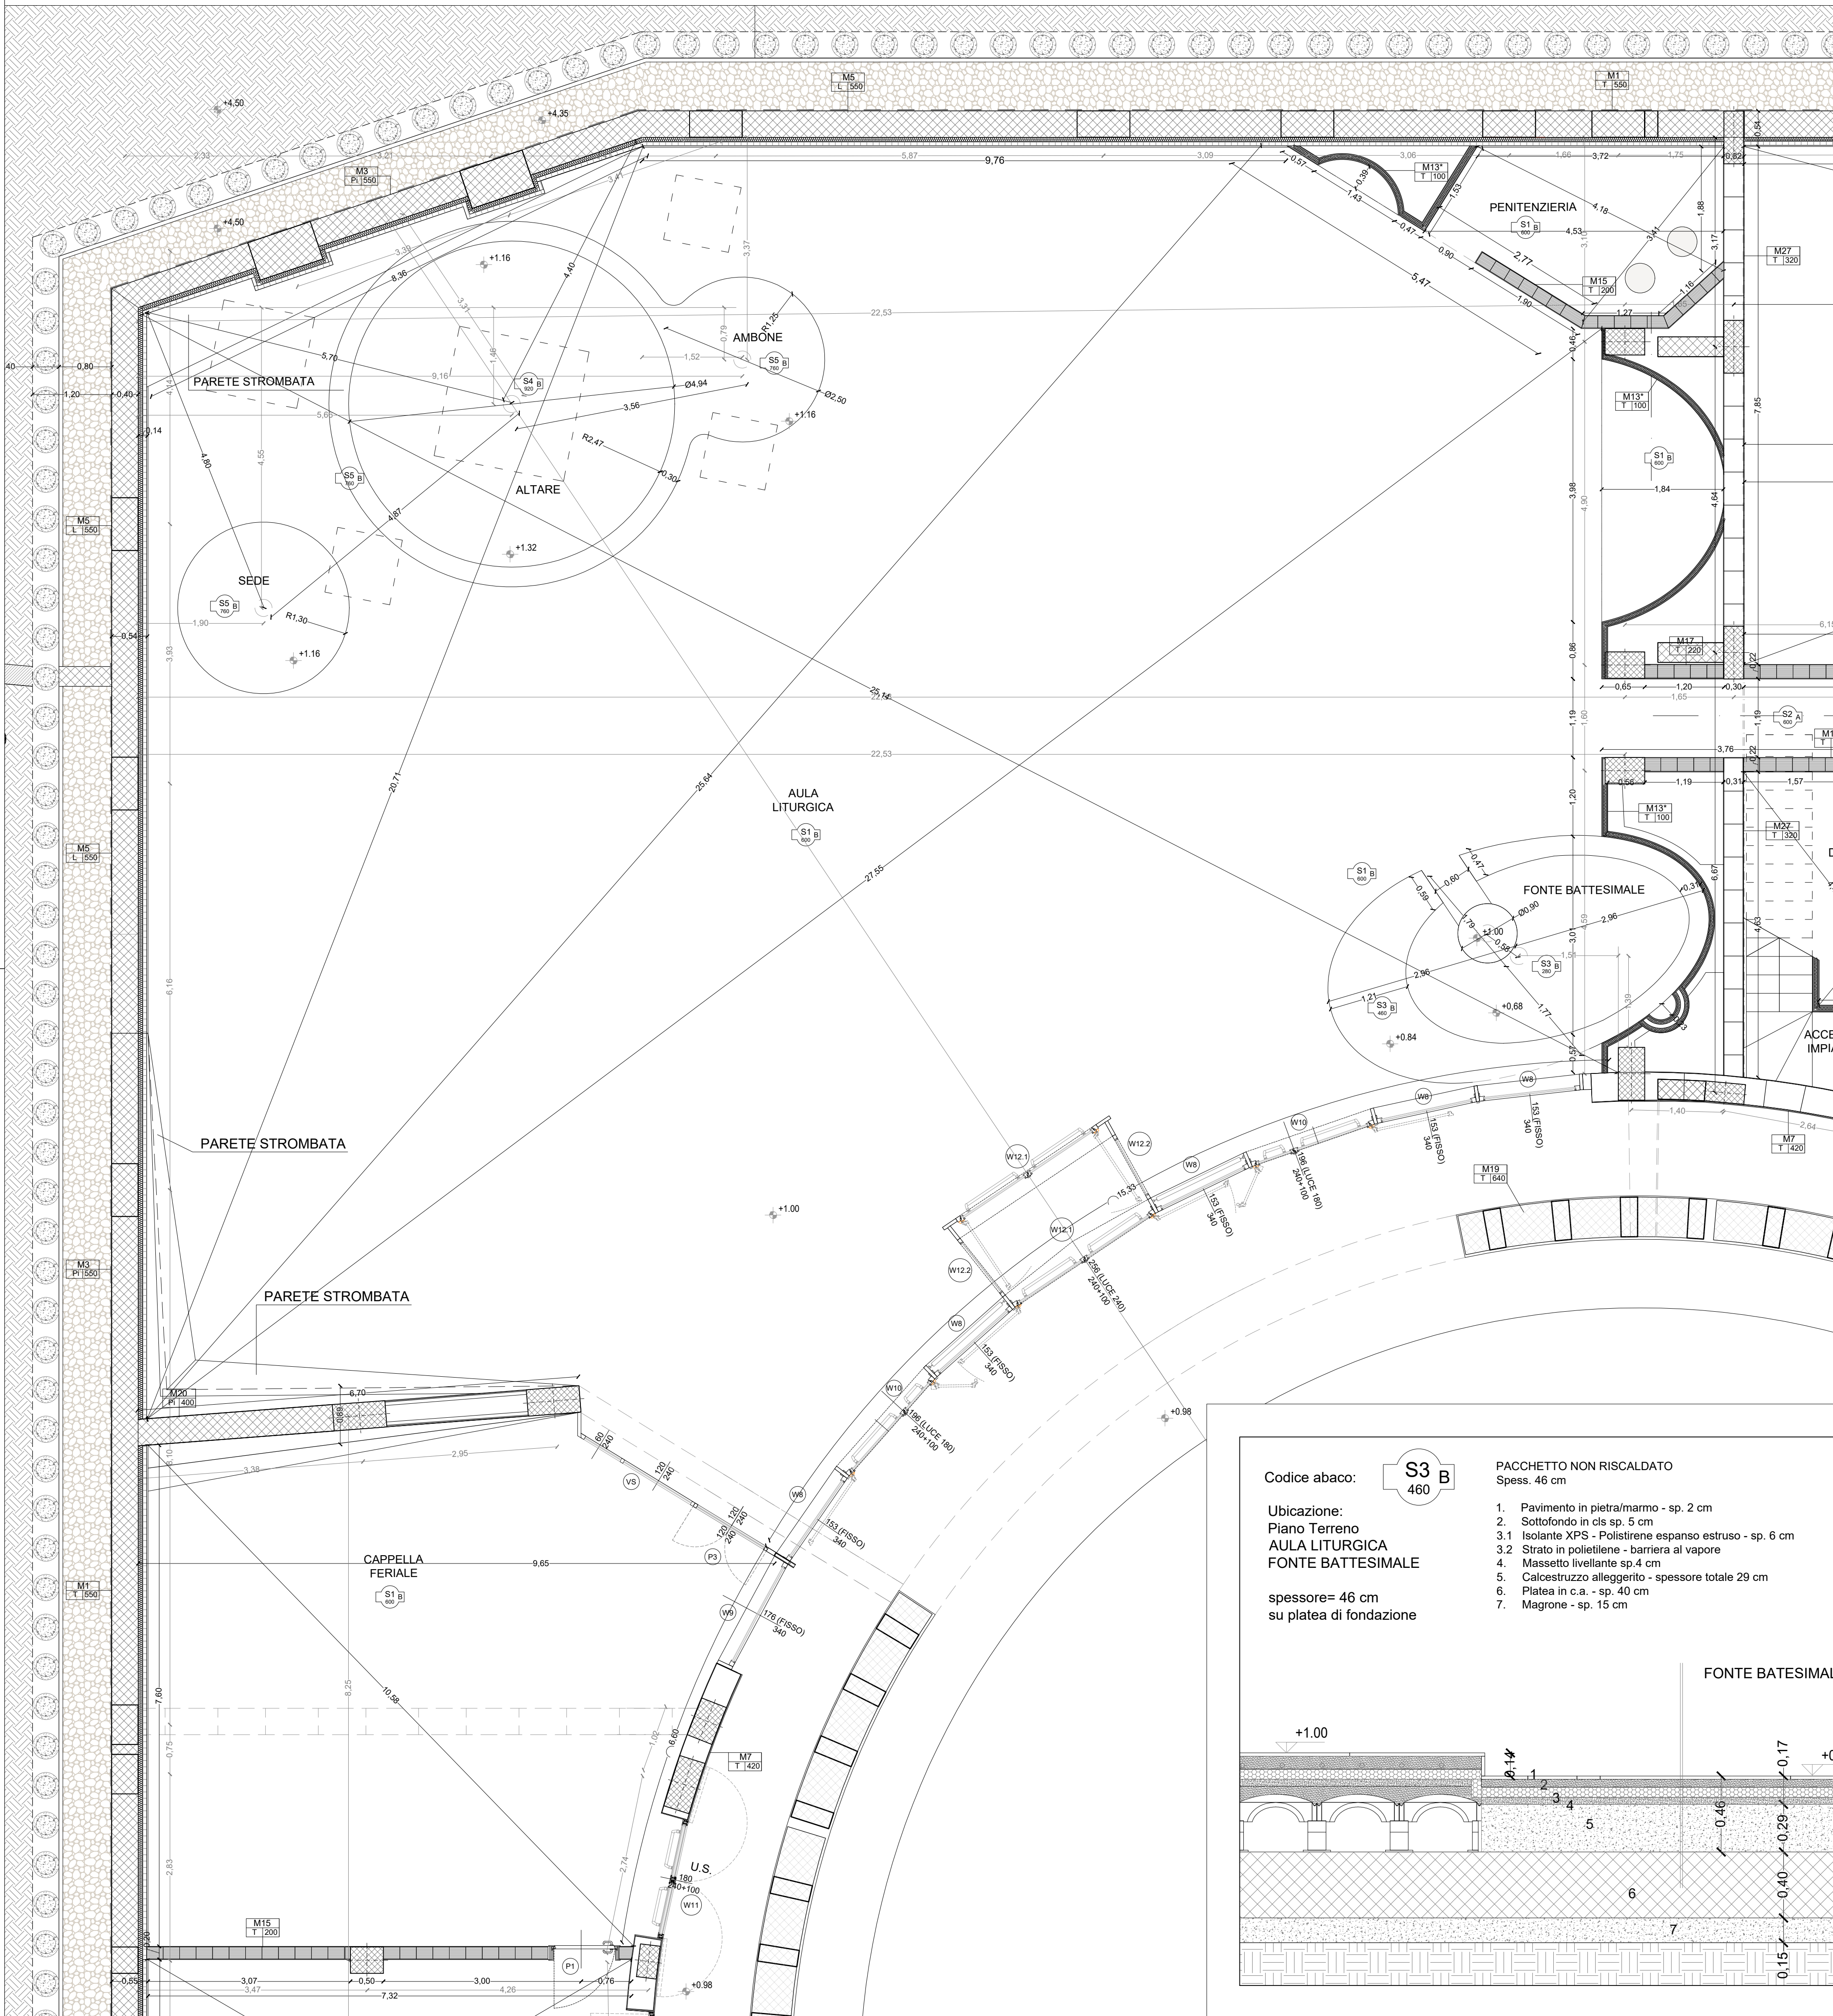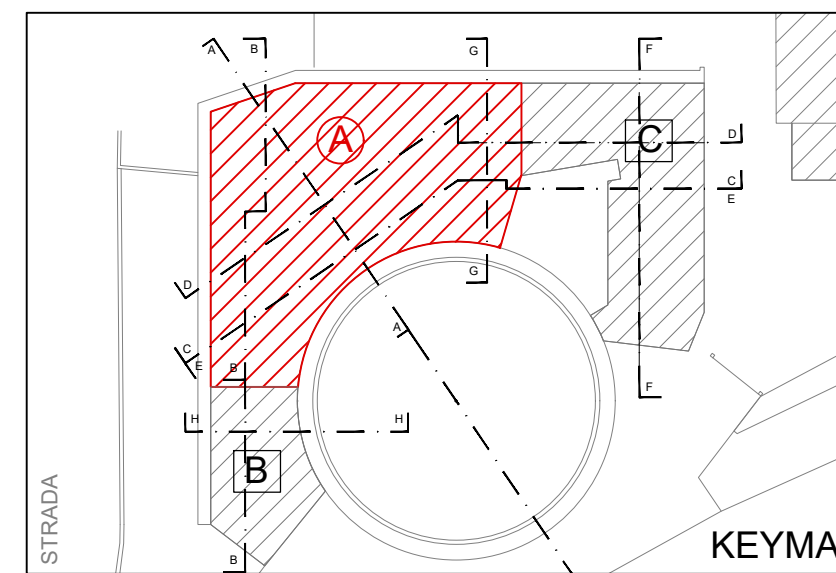


Codice abaco: S3 B

Ubicazione:
Piano Terreno
AULA LITURGICA
FONTE BATTESIMALE

spessore= 46 cm
su platea di fondazione

PACCHETTO NON RISCALDATO
Spess. 46 cm

1. Pavimento in pietra/marmo - sp. 2 cm
2. Sottofondo in cls sp. 5 cm
- 3.1 Isolante XPS - Polistirene espanso estruso - sp. 6 cm
- 3.2 Strato in polietilene - barriera al vapore
4. Massetto livellante sp.4 cm
5. Calcestruzzo alleggerito - spessore totale 29 cm
6. Platea in c.a. - sp. 40 cm
7. Magrone - sp. 15 cm

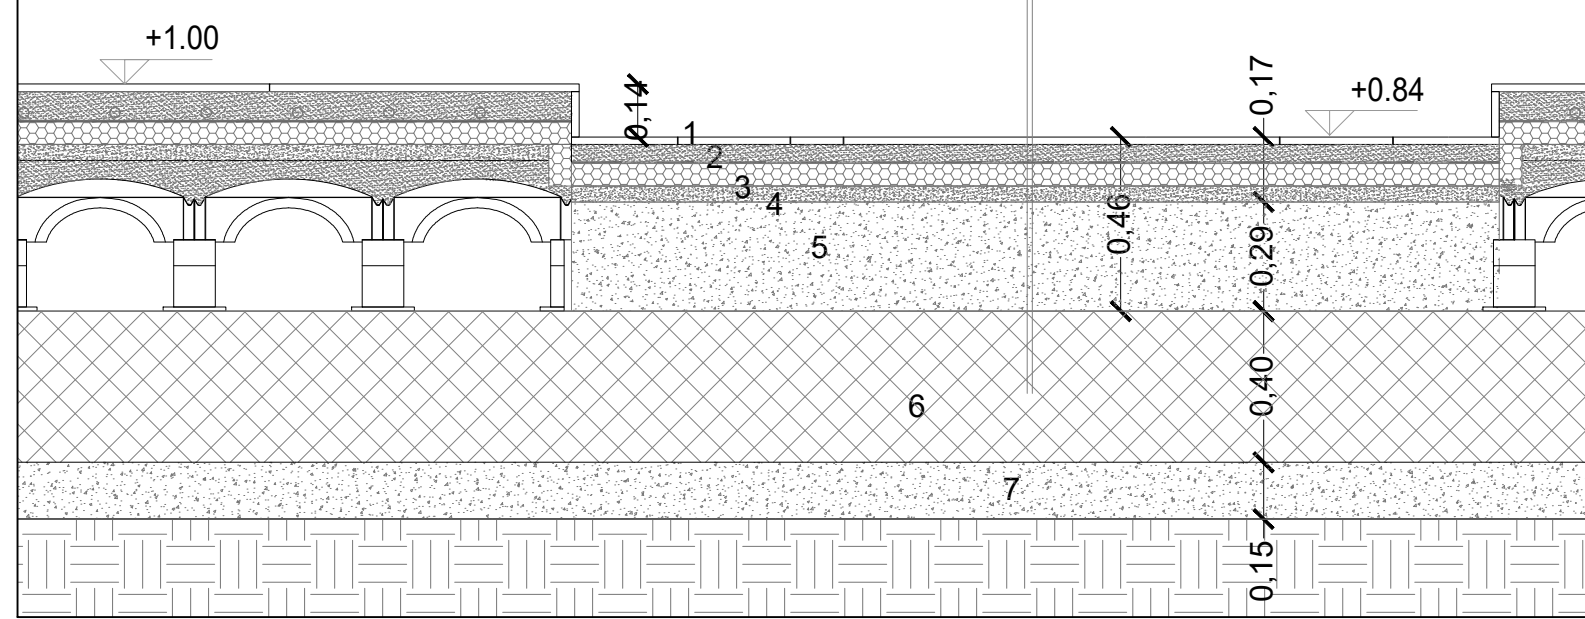

ABACO SOLAI - SCALA 1:20


Codice abaco: S1 B

Ubicazione:
Piano Terreno
AULA LITURGICA
CAPPELLA FERALE

spessore= 60 cm
su platea di fondazione

PACCHETTO RISCALDATO
Spess. 60 cm

1. Pavimento in pietra/marmo - sp. 2 cm
2. Sistema radiante a pavimento del tipo XENERGY 300 o equivalente dello spessore di 8 cm:
 - massetto speciale fluido autolivellante premiscelato ad elevata conduttività termica, armato con rete diam. 2 mm maglia 5x5 cm
 - tubazione + barra di fissaggio in pvc riciclato
 - strato in polietilene - barriera al vapore
3. Isolante XPS - Polistirene espanso estruso - sp. 6 cm
4. Massetto in cls livellante - sp. 4 cm
5. Casseri tipo IGLU h. 35 cm con getto di completamento superiore in cls sp. 5 cm - spessore totale 40 cm
6. Platea in c.a. - sp. 40 cm
7. Magrone - sp. 15 cm

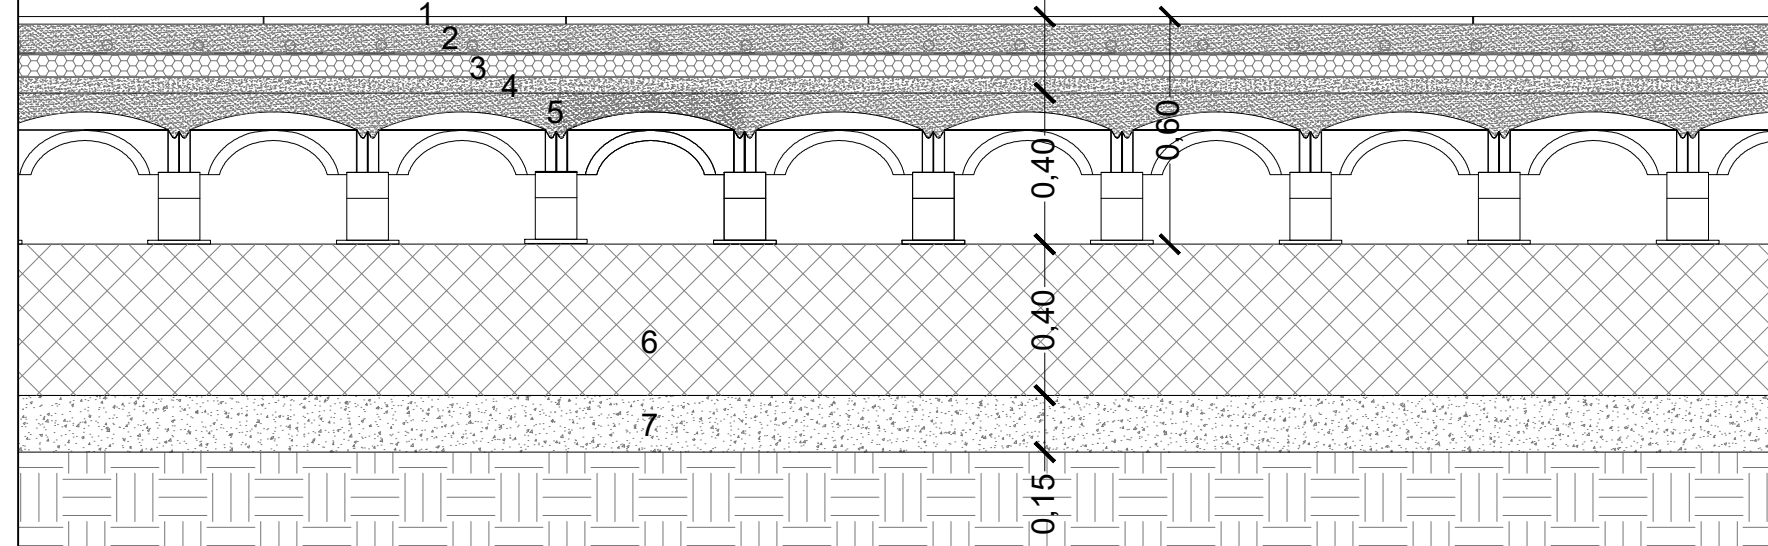


Codice abaco: S4 B

Ubicazione:
Piano Terreno
AULA LITURGICA

spessore= 92 cm
su platea di fondazione

PACCHETTO NON RISCALDATO
Spess. 92 cm

1. Pavimento in pietra/marmo - sp. 2 cm
2. Sottofondo in cls sp. 5 cm
3. Calcestruzzo alleggerito - spessore totale 35 cm
- 4.1 Isolante XPS - Polistirene espanso estruso - sp. 6 cm
- 4.2 Strato in polietilene - barriera al vapore
5. Massetto in cls livellante - sp. 4 cm
6. Casseri tipo IGLU h. 35 cm con getto di completamento superiore in cls sp. 5 cm
7. Platea in c.a. - sp. 40 cm
8. Magrone - sp. 15 cm

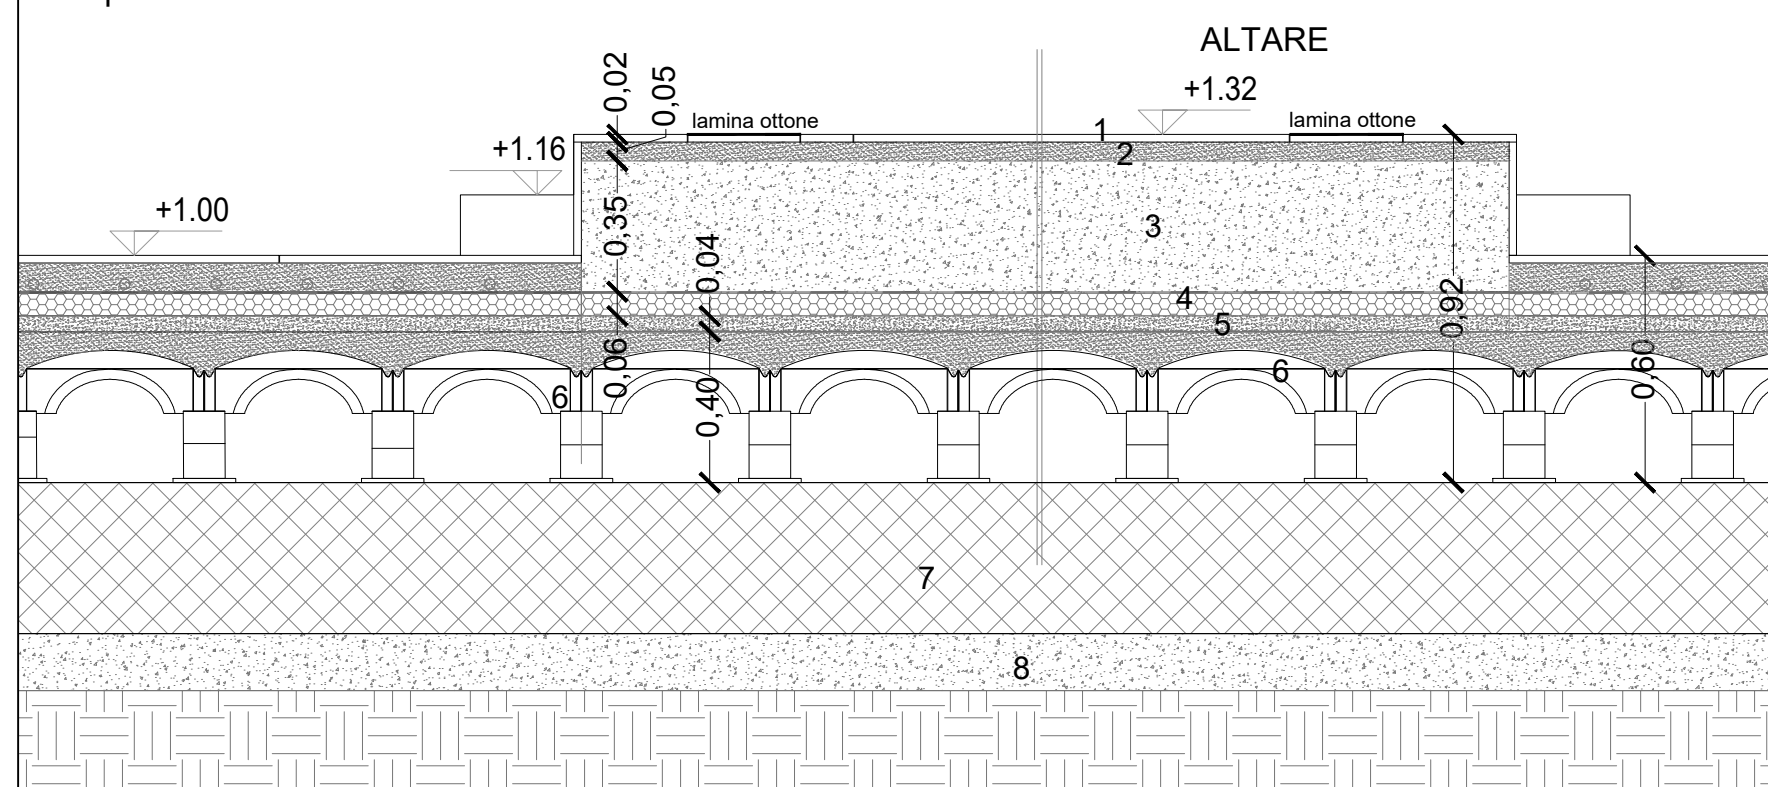


Codice abaco: S5 B

Ubicazione:
Piano Terreno
AULA LITURGICA

spessore= 76 cm
su platea di fondazione

PACCHETTO NON RISCALDATO
Spess. 76 cm

1. Pavimento in pietra/marmo - sp. 2 cm
2. Sottofondo in cls sp. 5 cm
3. Calcestruzzo alleggerito - spessore totale 19 cm
- 4.1 Isolante XPS - Polistirene espanso estruso - sp. 6 cm
- 4.2 Strato in polietilene - barriera al vapore
5. Massetto in cls livellante - sp. 4 cm
6. Casseri tipo IGLU h. 35 cm con getto di completamento superiore in cls sp. 5 cm
7. Platea in c.a. - sp. 40 cm
8. Magrone - sp. 15 cm

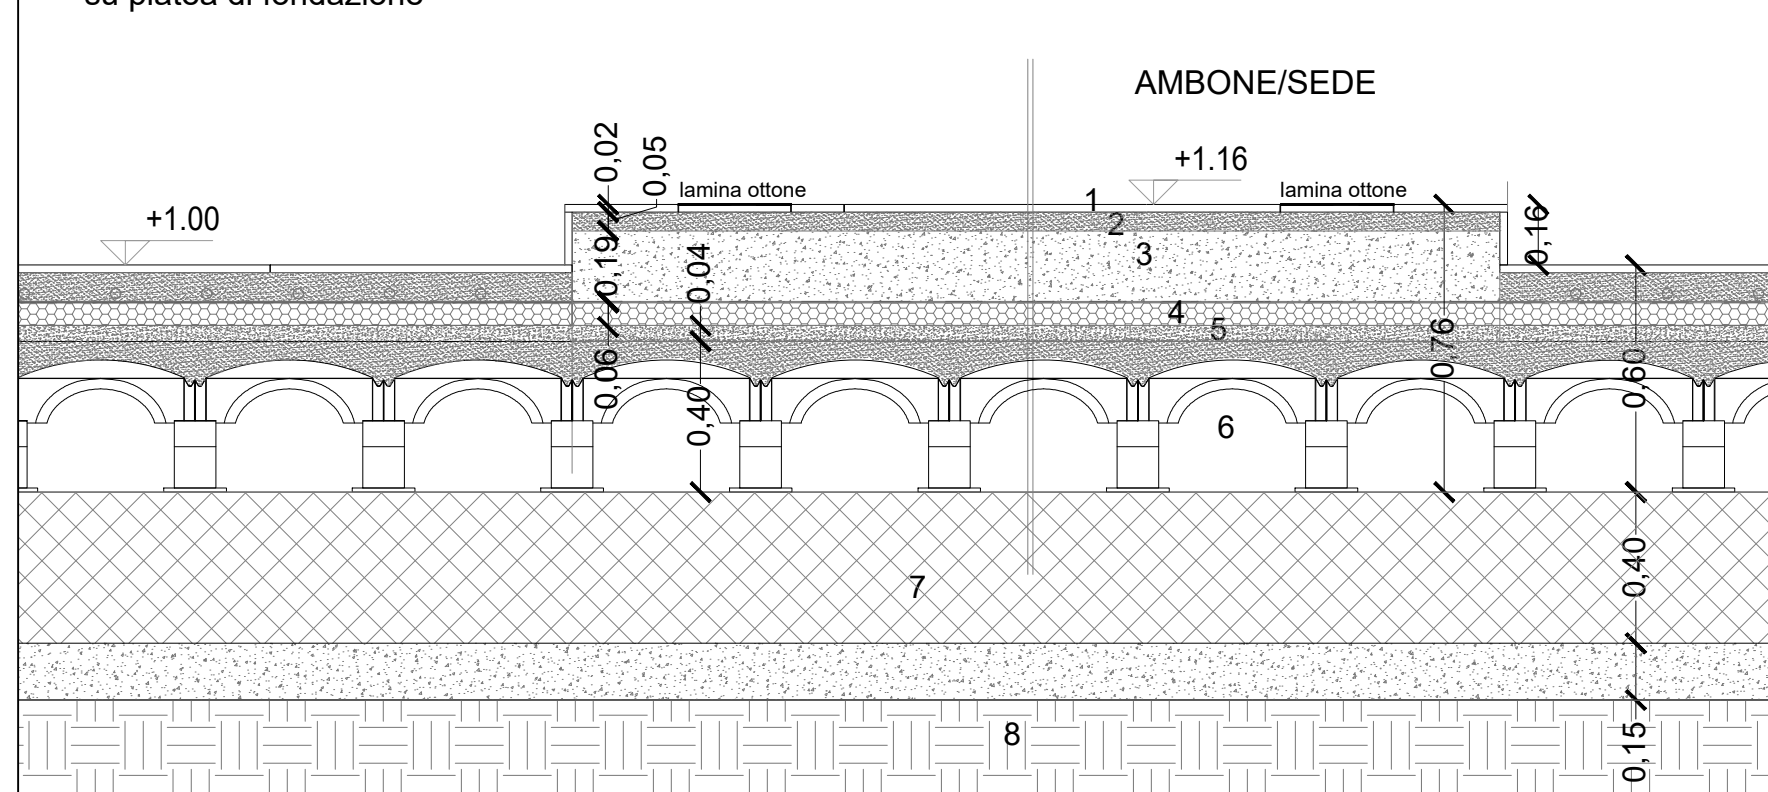

Codice abaco: S3b B

Ubicazione:
Piano Terreno
AULA LITURGICA
FONTE BATTESIMALE

spessore= 28 cm
su platea di fondazione

PACCHETTO NON RISCALDATO
Spess. 28 cm

1. Pavimento in pietra/marmo - sp. 2 cm
2. Sottofondo in cls sp. 5 cm
- 3.1 Isolante XPS - Polistirene espanso estruso - sp. 6 cm
- 3.2 Strato in polietilene - barriera al vapore
4. Calcestruzzo alleggerito - spessore totale 11 cm
5. Massetto livellante sp.4 cm
6. Platea in c.a. - sp. 40 cm
7. Magrone - sp. 15 cm

