Comune di Oppido Lucano
Provincia di Potenza
Arcidiocesi di Acerenza

CHIESA PARROCCHIALE "SANTI PIETRO E PAOLO APOSTOLI"

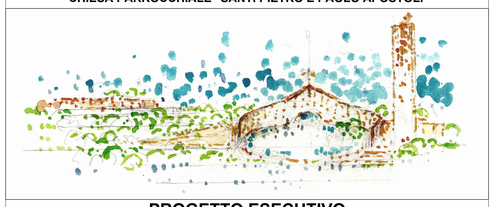

PROGETTO ESECUTIVO

COMMITTENTE: Parrocchia SS. Pietro e Paolo
Via Palermo 12, Oppido Lucano (Pz)
Parroco: Don Domenico Santomauro

PROGETTO:
ISOLARCHITETTI Srl (capogruppo)
Prof. Arch. Aimaro Oreglia d' Isola
Arch. Saverio oreglia d'Isola
Arch. Flavio Bruna
Arch. Michele Battaggia
Arch. Andrea Bondonio
Arch. Stefano Peyretti
LSB ARCHITETTI ASSOCIATI
Arch. Giuseppe Dell'Aquila
Arch. Luca Pugno
Arch. Simone Pugno
ARCH. DOMENICO CHIUMMENTO (CSP e CSE d.lgs. 81/08)

PROGETTO STRUTTURE: Ing. Michele Masciavè
PROGETTO IMPIANTI: Per. Ind. Gerardo Cannella
Ing. Vito Olivetto

tavola	oggetto	scala	data
ARC-18	QUINTA MURARIA SAGRATO PROGETTO ARCHITETTONICO E DETTAGLI COSTRUTTIVI	VARIE	GIUGNO 2020 Rev. 00

STRALCIO PROSPETTO FACCIATA LATO SAGRATO - SCALA 1:20

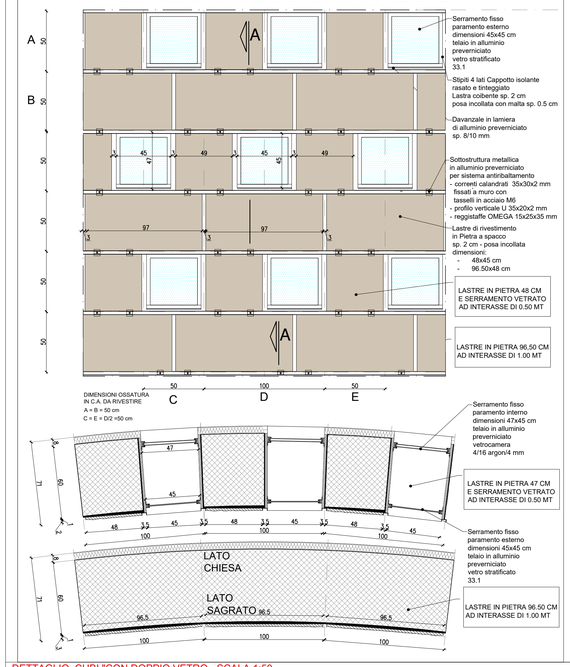

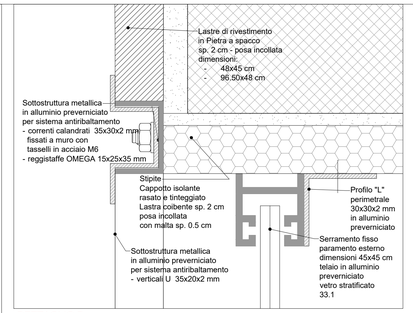

DETTAGLIO B
SCALA 1:1

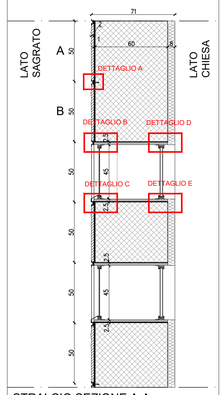

STRALCIO SEZIONE A-A

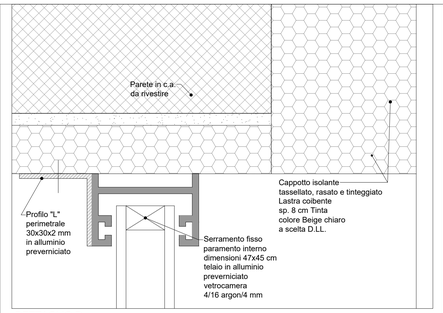

DETTAGLIO D
SCALA 1:1

STRALCIO PROSPETTO FACCIATA LATO CHIESA - SCALA 1:20

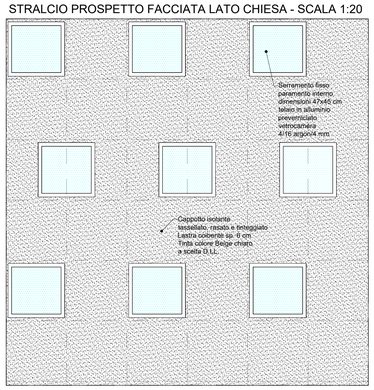

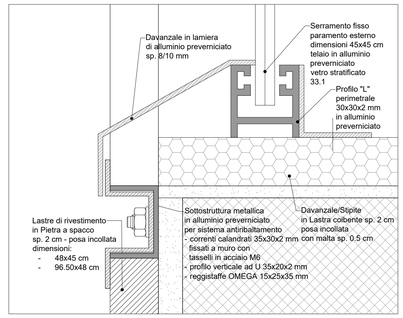

DETTAGLIO C
SCALA 1:1

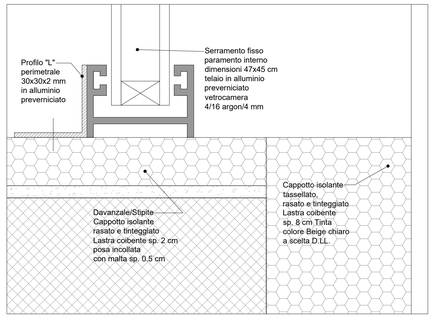

DETTAGLIO E
SCALA 1:1

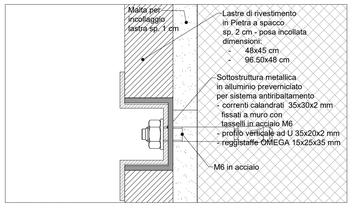

DETTAGLIO A
SCALA 1:1

DETTAGLIO CUBI "CON DOPPIO VETRO - SCALA 1:50

TRATTO SINISTRO - Lunghezza 6.71 + 5.85 mt con giunto di 4 cm	Lunghezza Totale 48.00 mt	H. 5.14 / 8.82 mt
TRATTO CENTRALE - Lunghezza 18.25 mt		H. 8.87 / 11.53 / 9.04 mt
TRATTO DESTRO - Lunghezza 5.84 + 10.96 mt con giunto di 4 cm		H. 9.00 / 4.41 mt

CUBI CON "DOPPIO VETRO"	TRATTO AULA LITURGICA - H. compresa 3.50-9.00 mt - Paramento esterno cubo: Serramento fisso vetro stratificato 33.1 - Paramento interno cubo: Serramento fisso vetrocamera 4/16/4 - Davanzale / Architrave/ Stipiti: Lastra coibente sp. 20 mm + rasatura + tinteggiatura
CUBI CON "VETRO SINGOLO ESTERNO"	TRATTO SINISTRO/CENTRO/DESTRO-H.compresa 3.50-11.53mt - Paramento esterno cubo: Serramento fisso vetro stratificato 33.1 - Paramento interno cubo: NO SERRAMENTO - Davanzale / Architrave/ Stipiti: Intonaco sp. 20 mm + tinteggiatura
CUBI SENZA VETRO	TRATTO SINISTRO / CENTRO /DESTRO - H. < 3.00 mt - Paramento esterno cubo: NO SERRAMENTO - Paramento interno cubo: NO SERRAMENTO - Davanzale / Architrave/ Stipiti: Intonaco sp. 20 mm + tinteggiatura

DETTAGLIO F - PIANTA
SCALA 1:1

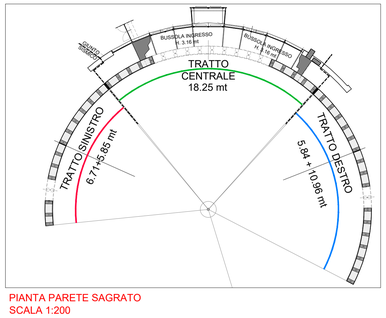

PIANTA PARETE SAGRATO
SCALA 1:200

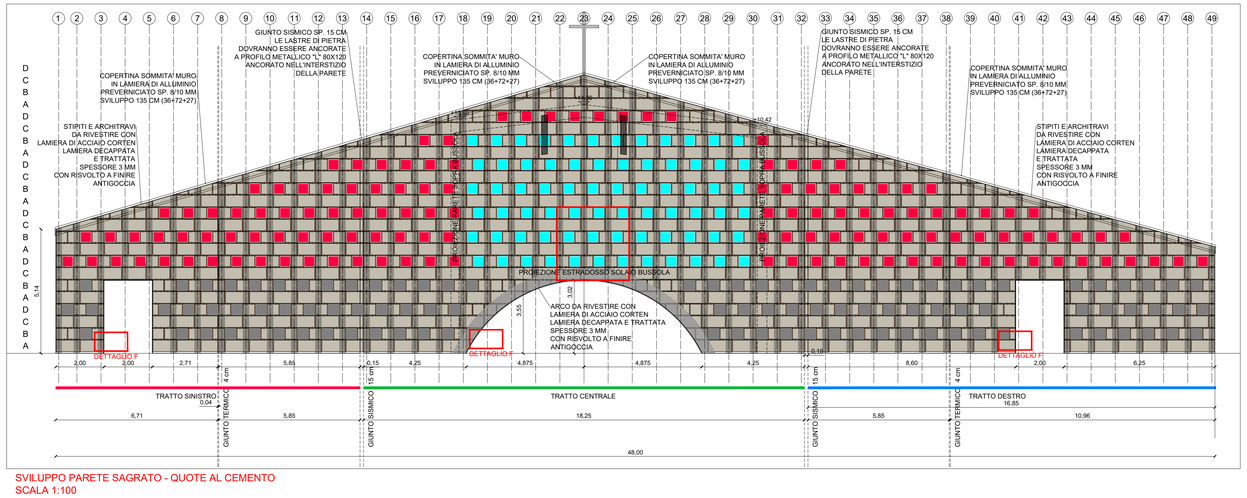

SVILUPPO PARETE SAGRATO - QUOTE AL CEMENTO
SCALA 1:100

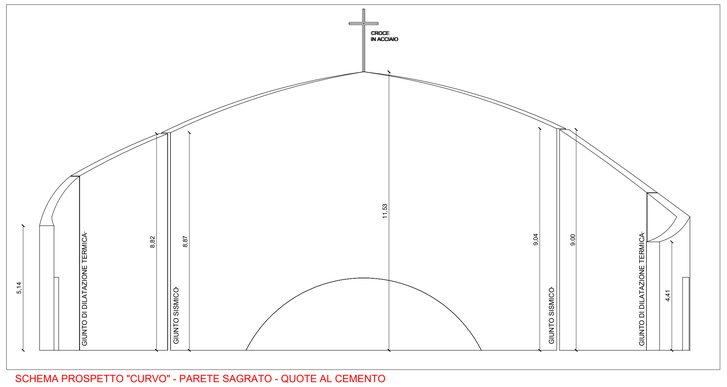

SCHEMA PROSPETTO "CURVO" - PARETE SAGRATO - QUOTE AL CEMENTO
SCALA 1:100