
Comune di Oppido Lucano
Provincia di Potenza
Arcidiocesi di Acerenza

CHIESA PARROCCHIALE "SANTI PIETRO E PAOLO APOSTOLI"

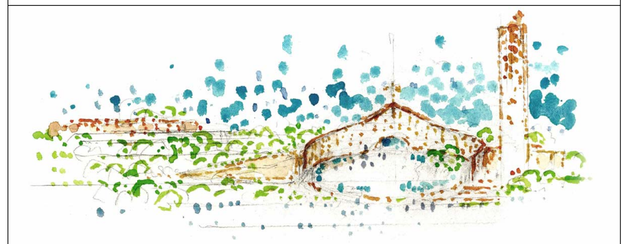


PROGETTO ESECUTIVO


COMMITTENTE: Parrocchia SS. Pietro e Paolo
Via Palermo 12, Oppido Lucano (Pz)
Parroco: Don Domenico Santomauro


PROGETTO: ISOLARCHITETTI Srl (capogruppo)
Prof. Arch. Almaro Oreglia d' Isola
Arch. Saverio Oreglia d'Isola
Arch. Flavio Bruna
Arch. Michele Battaggia
Arch. Andrea Bondonio
Arch. Stefano Peyretti
LSB ARCHITETTI ASSOCIATI
Arch. Giuseppe Dell'Aquila
Arch. Luca Pugno
Arch. Simone Pugno
ARCH. DOMENICO CHIUMMENTO (CSP e CSE d.lgs. 81/08)

PROGETTO STRUTTURE: Ing. Michele Masciavè
PROGETTO IMPIANTI: Per. Ind. Gerardo Cannella
Ing. Vito Oliveto

tavola	oggetto	scala	data
I.M. 4.1	PLANIMETRIA ACQUE METEORICHE - PATIO, SAGRATO E FONTANA	VARIE	GIUGNO 2020
			Rev. 00

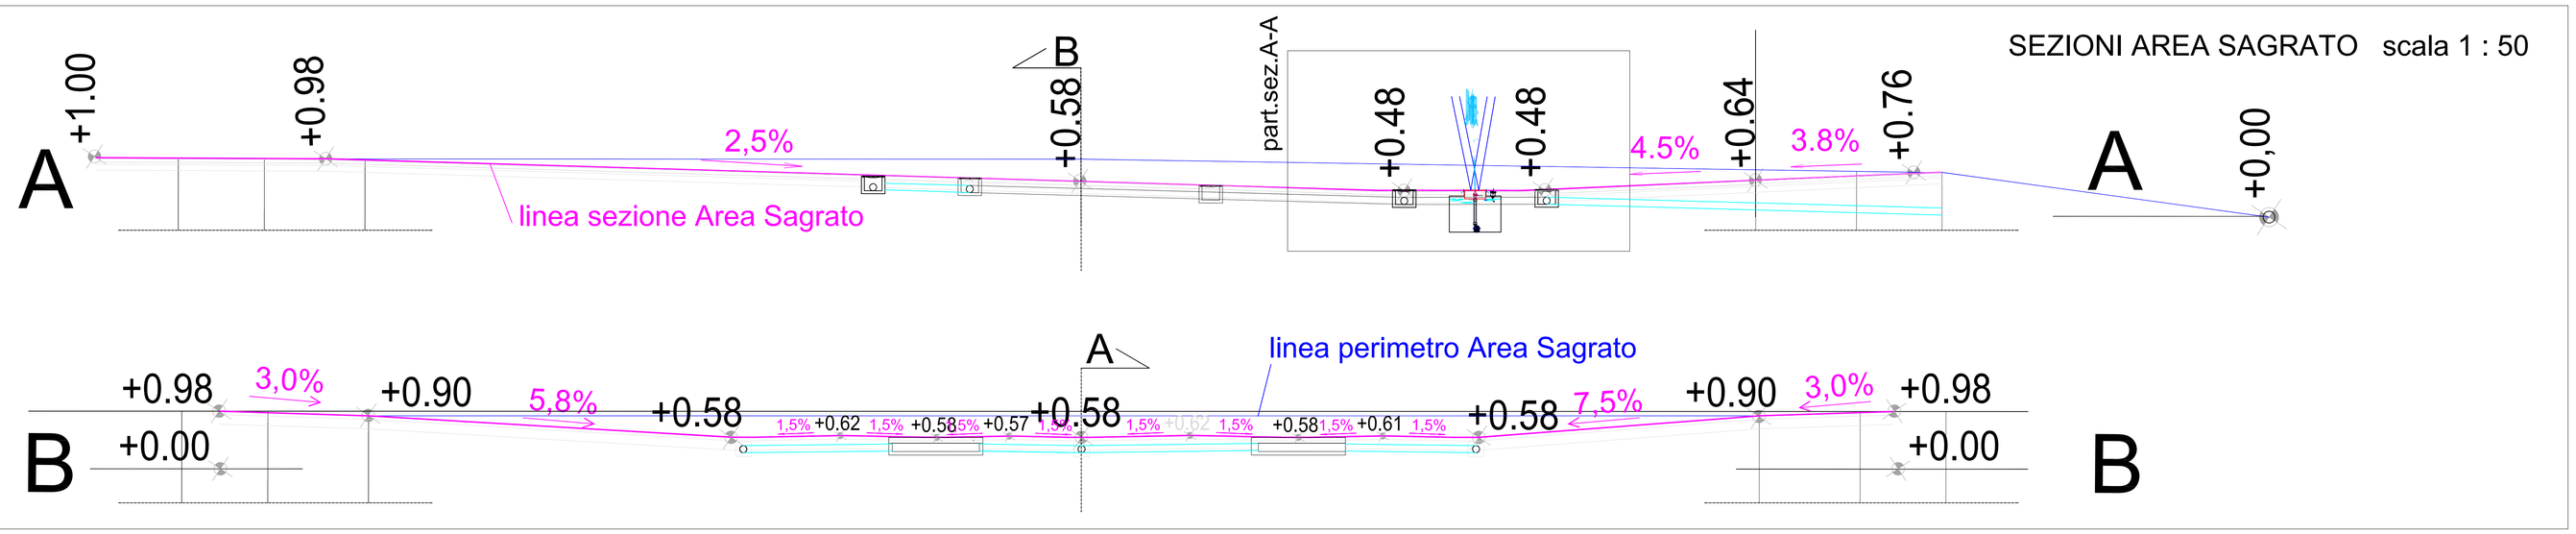

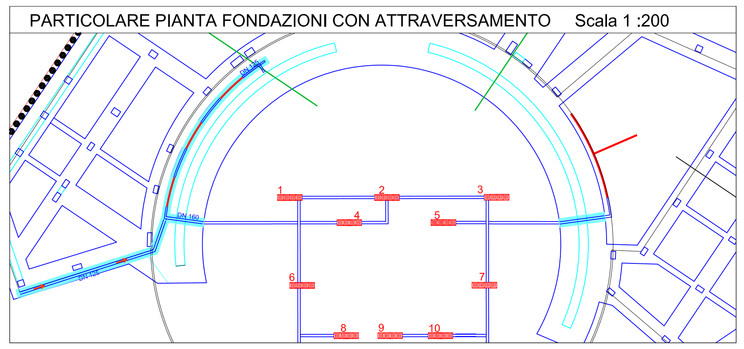

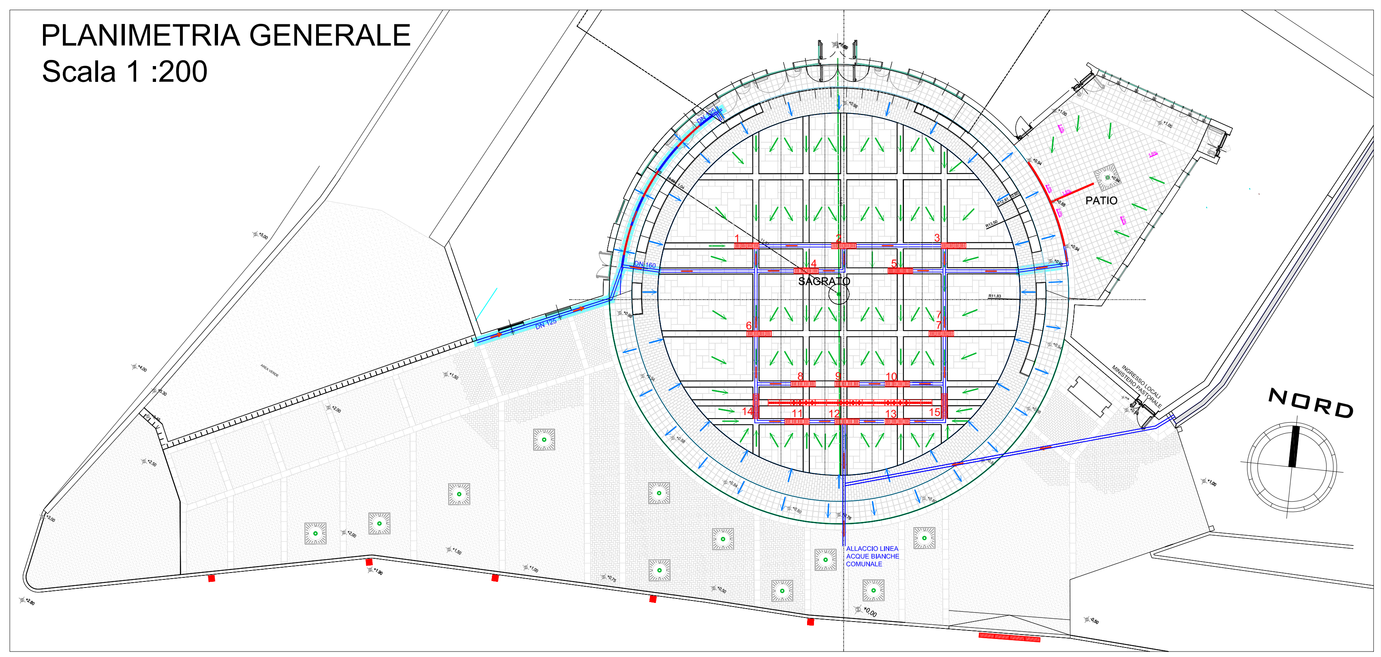


LEGENDA


- CADITOIA IN PIETRA BIANCA DI MINERVINO MURGE - 40x40x10 cm da posare a correre (4 per modulo, pari a 160 cm)
- UGELLI FONTANA A RASO PAVIMENTO CON BOX DA INCASSO da posare a correre (4 per modulo)
- CANALE CON GRIGLIA CONTINUA A FESSURA modulo 10x100 cm
- GRIGLIA DI PROTEZIONE PER ALBERI IN GHISA LAMELLARE DIMENSIONI 140x140 cm
- TUBAZIONE DI COLLEGAMENTO CANALETTE AREA SAGRATO
- ATTRAVERSAMENTO FONDAZIONE
- CANALE GRIGLIATO IN CALCESTRUZZO VIBROCOMPRESSO CON GRIGLIA IN GHISA D400 modulo 30x30x100 cm
- CADITOIA IN CALCESTRUZZO PREFABBRICATO CON GRIGLIA IN GHISA D400 DIMENSIONI 40X40 CM
- POZZETTO D'ISPEZIONE IN CALCESTRUZZO PREFABBRICATO DIMENSIONI 40X40 CM

1, 4, 6 — Aree di affluenza canalette zona Sagrato

16, 18 — Aree di affluenza canalette zona Patio e 2a Corona Circolare

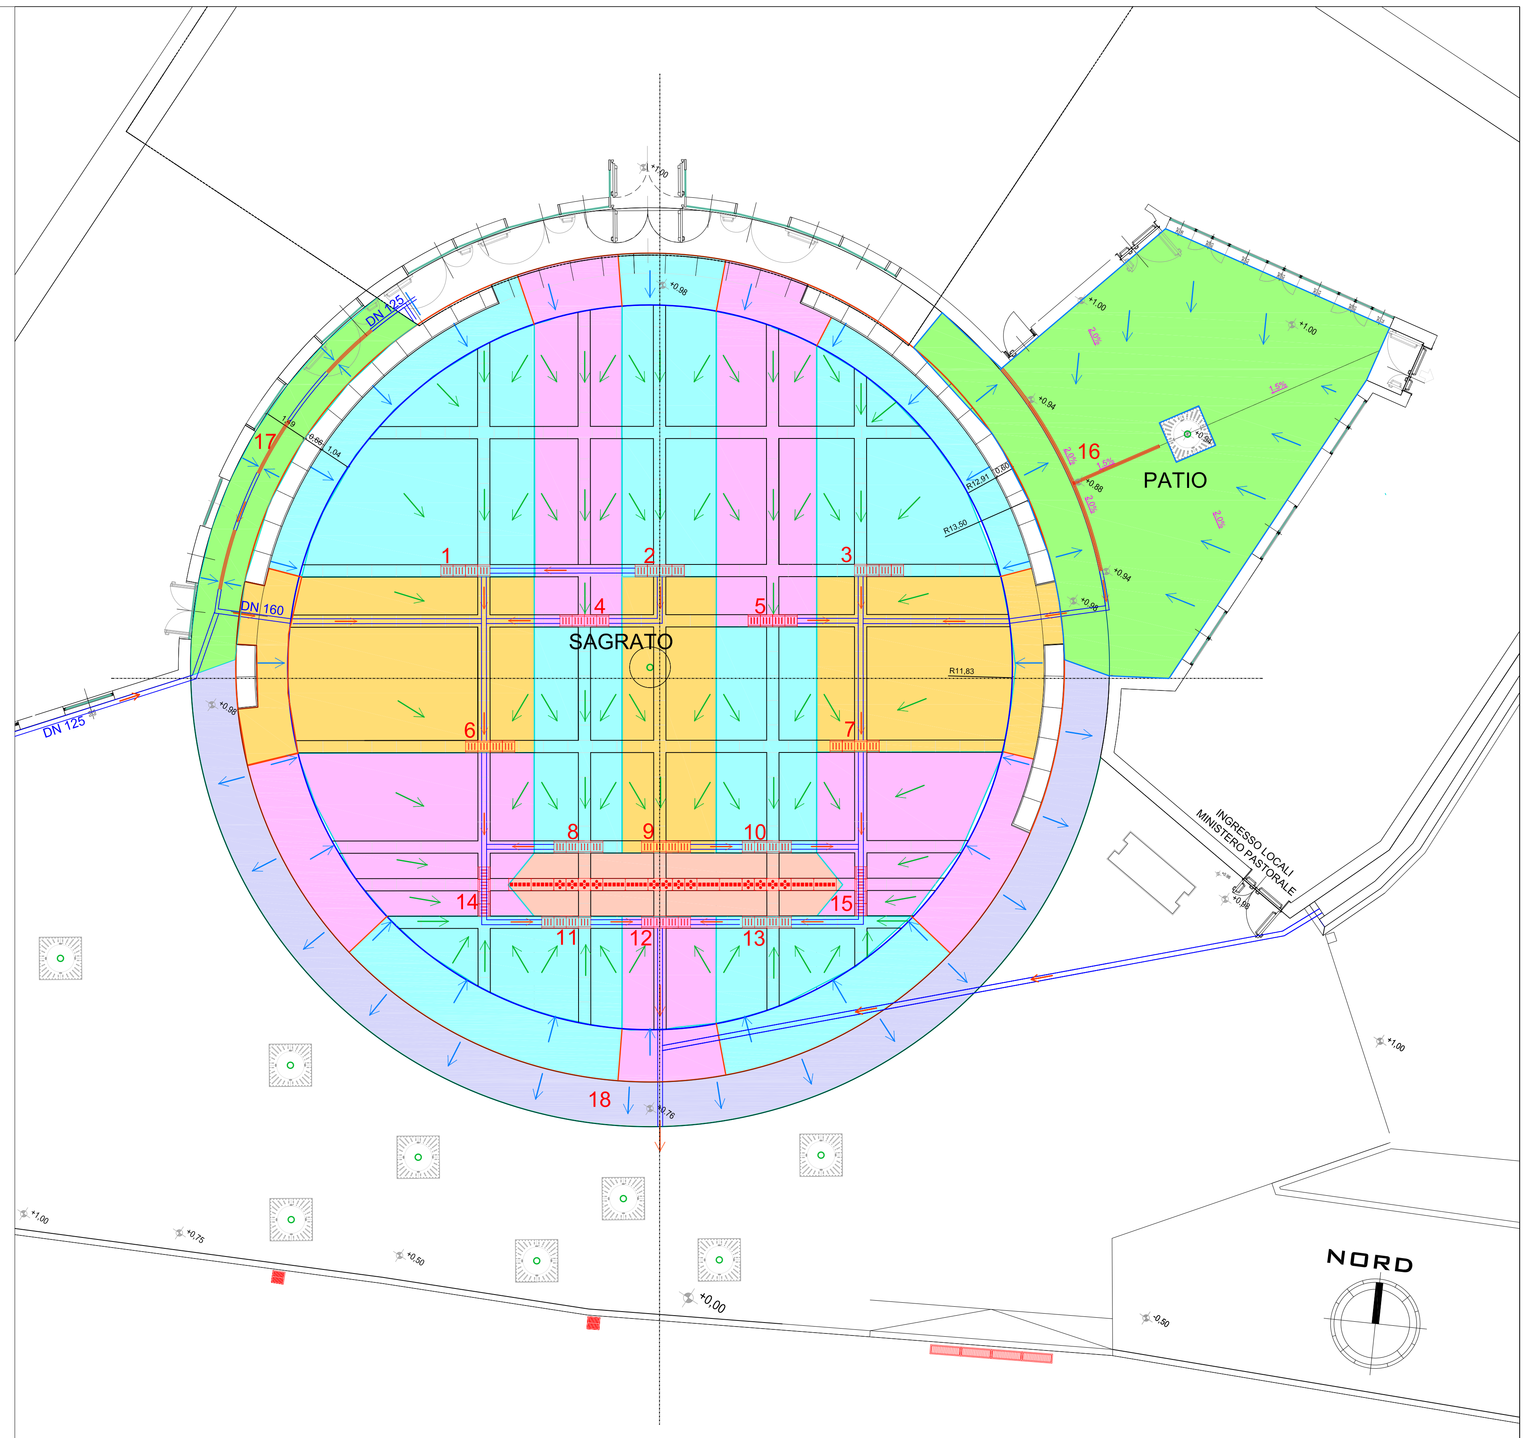

PLANIMETRIA AREA SAGRATO E PATIO CON AREE DI AFFLUENZA scala 1 : 100

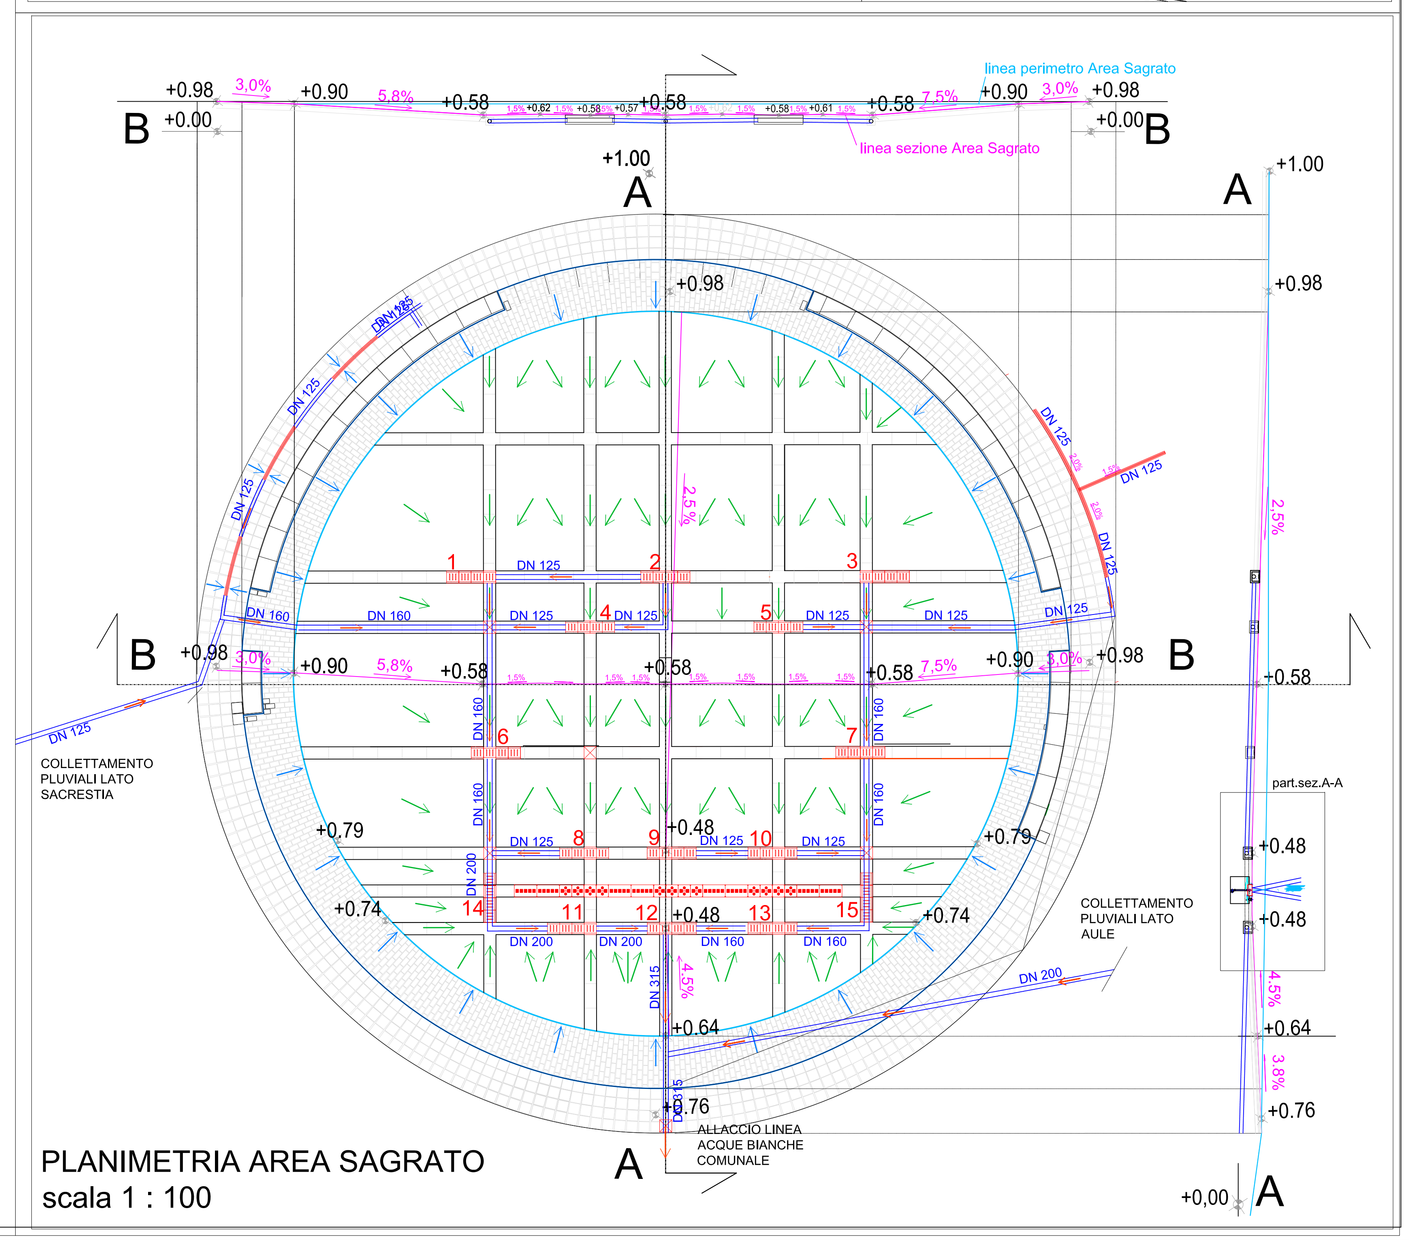

PLANIMETRIA AREA SAGRATO
scala 1 : 100