


Comune di Oppido Lucano
Provincia di Potenza
Arcidiocesi di Acerenza

CHIESA PARROCCHIALE "SANTI PIETRO E PAOLO APOSTOLI"

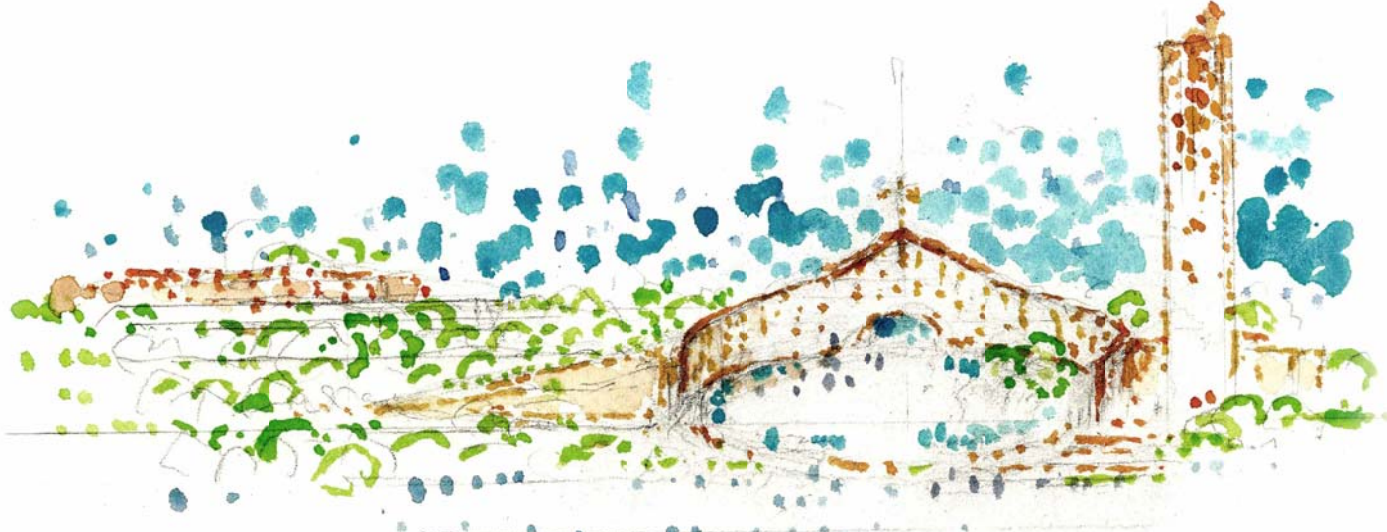

PROGETTO ESECUTIVO


COMMITTENTE: Parrocchia SS. Pietro e Paolo
Via Palermo 12, Oppido Lucano (Pz)
Parroco: Don Domenico Santomauro

PROGETTO: ISOLARCHITETTI Srl (capogruppo)
Prof. Arch. Aimaro Oreglia d' Isola
Arch. Saverio Oreglia d'Isola
Arch. Flavio Bruna
Arch. Michele Battaglia
Arch. Andrea Bondonio
Arch. Stefano Peyretti
LSB ARCHITETTI ASSOCIATI
Arch. Giuseppe Dell'Aquila
Arch. Luca Pugno
Arch. Simone Pugno
ARCH. DOMENICO CHIUMMENTO (CSP e CSE d.lgs. 81/08)

PROGETTO STRUTTURE: Ing. Michele Masciavè
PROGETTO IMPIANTI: Per. Ind. Gerardo Cannella
Ing. Vito Oliveto


tavola	oggetto	scala	data
I.M. 4.2	DETTAGLI FONTANA	1:10	GIUGNO 2020
			Rev. 00

POZZETTO DI ISPEZIONE - 40x40

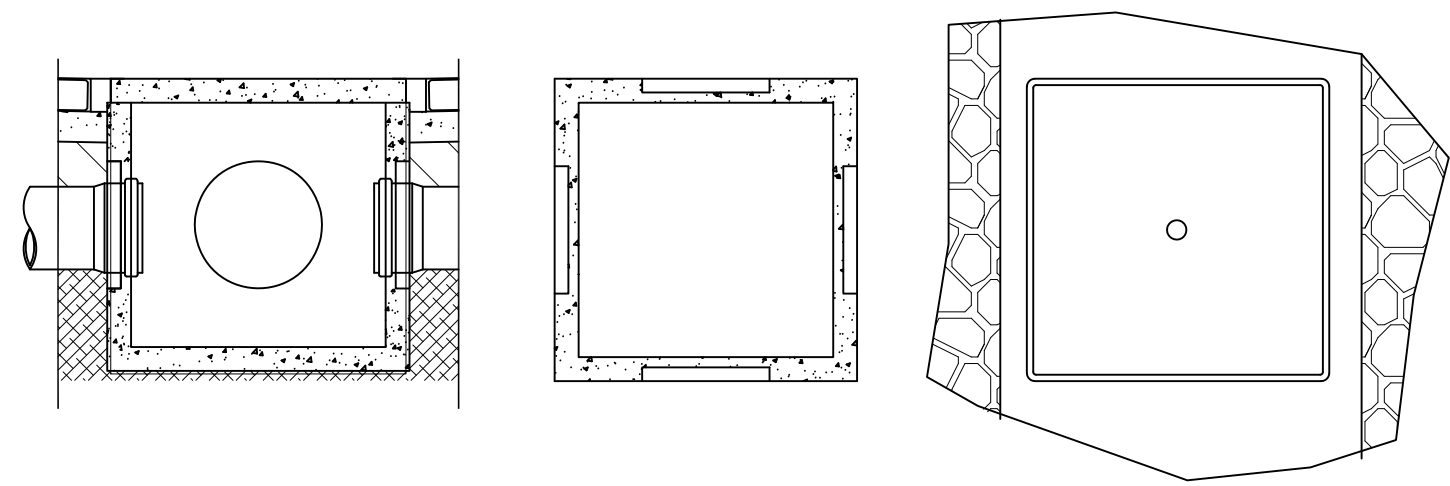


CADITOIA IN PIETRA - 40x40x10cm da posare a correre

- LEGENDA
- 1 Pavimentazione in basolato
 - 2 Strato di allettamento
 - 3 Conglomerato cementizio
 - 4 Strato di rilevato
 - 5 Caditoia in pietra 40x40x10
 - 6 Tubo PVC
 - 7 Letto e rinfiando in sabbia
 - 8 Pozzetto prefabbricato in cls

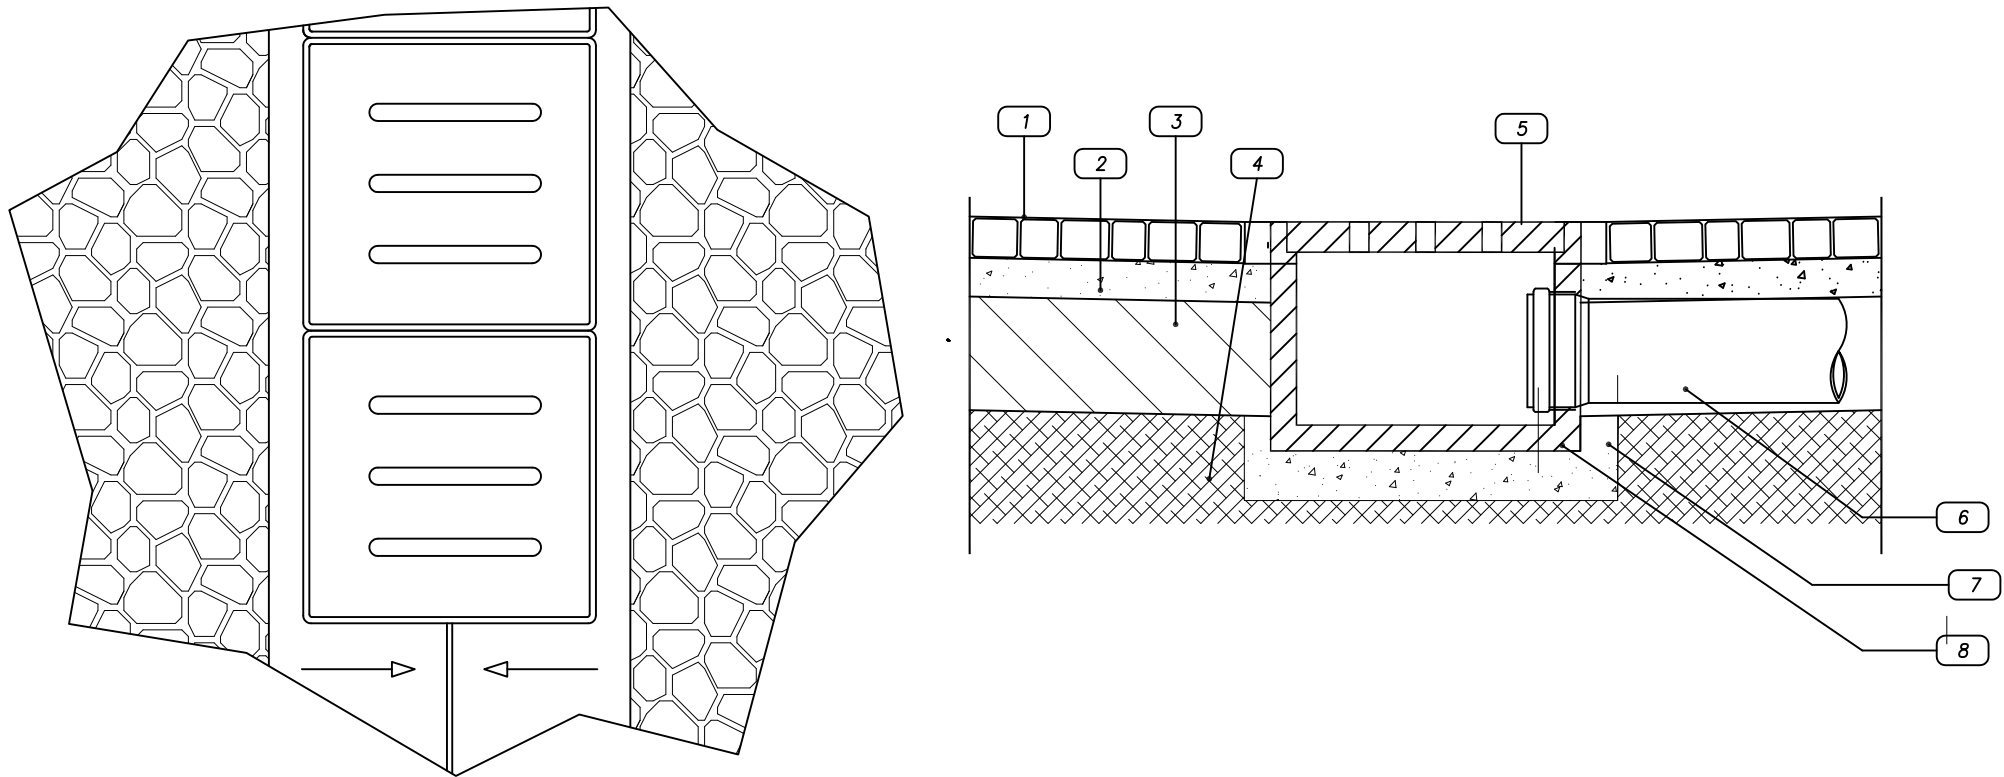


CADITOIA STRADALE CON GRIGLIA CONTINUA

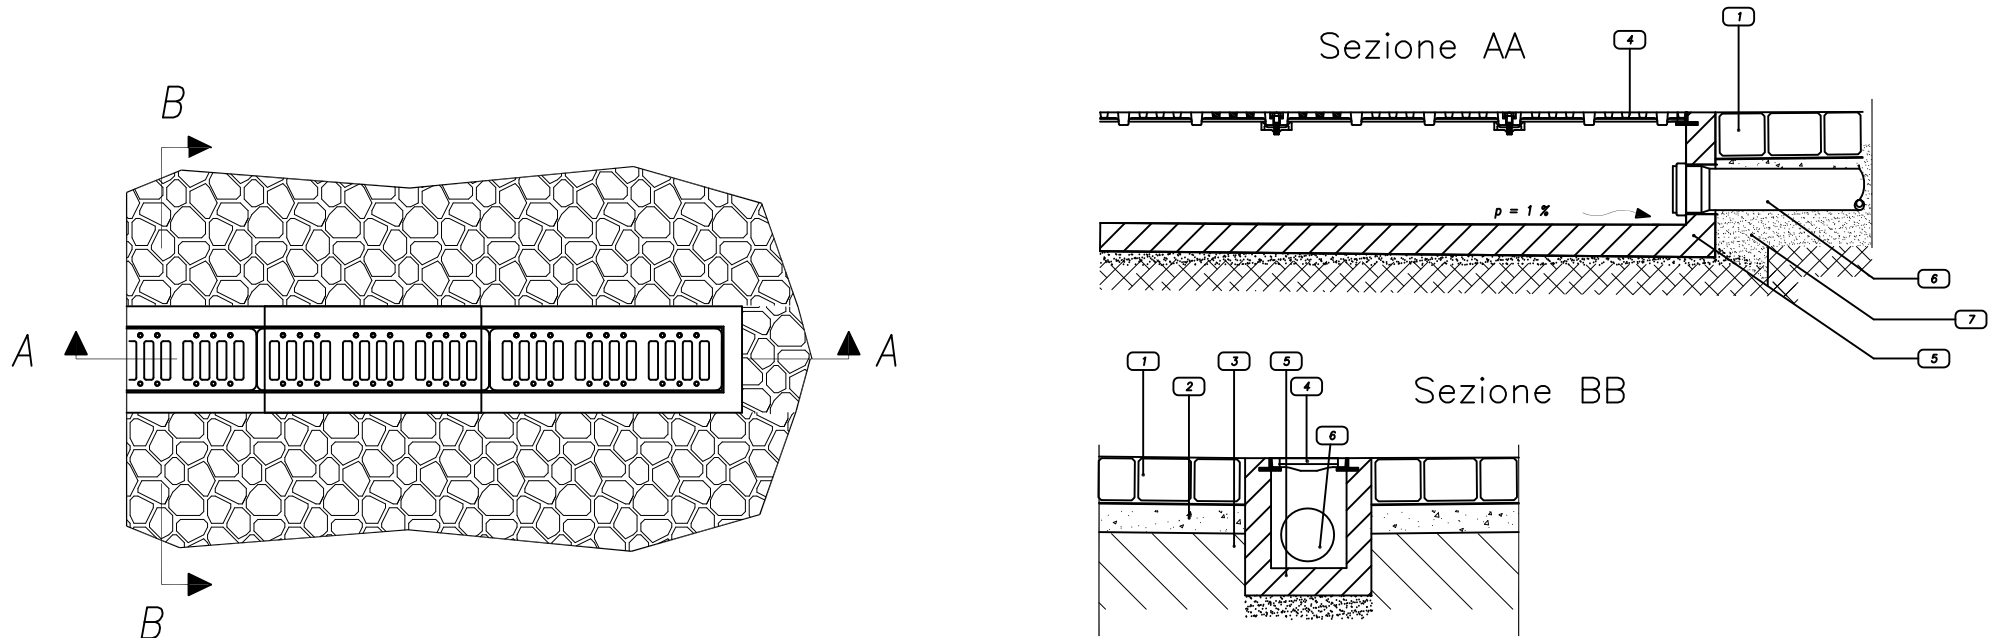


- LEGENDA
- 1 Pavimentazione
 - 2 Battuto di sottofondo
 - 3 Massicciata stradale
 - 4 Griglia continua
 - 5 Pozzetto prefabbricato in cls
 - 6 Tubo PVC
 - 7 Letto e rinfiando in sabbia

FONTANA A PAVIMENTO

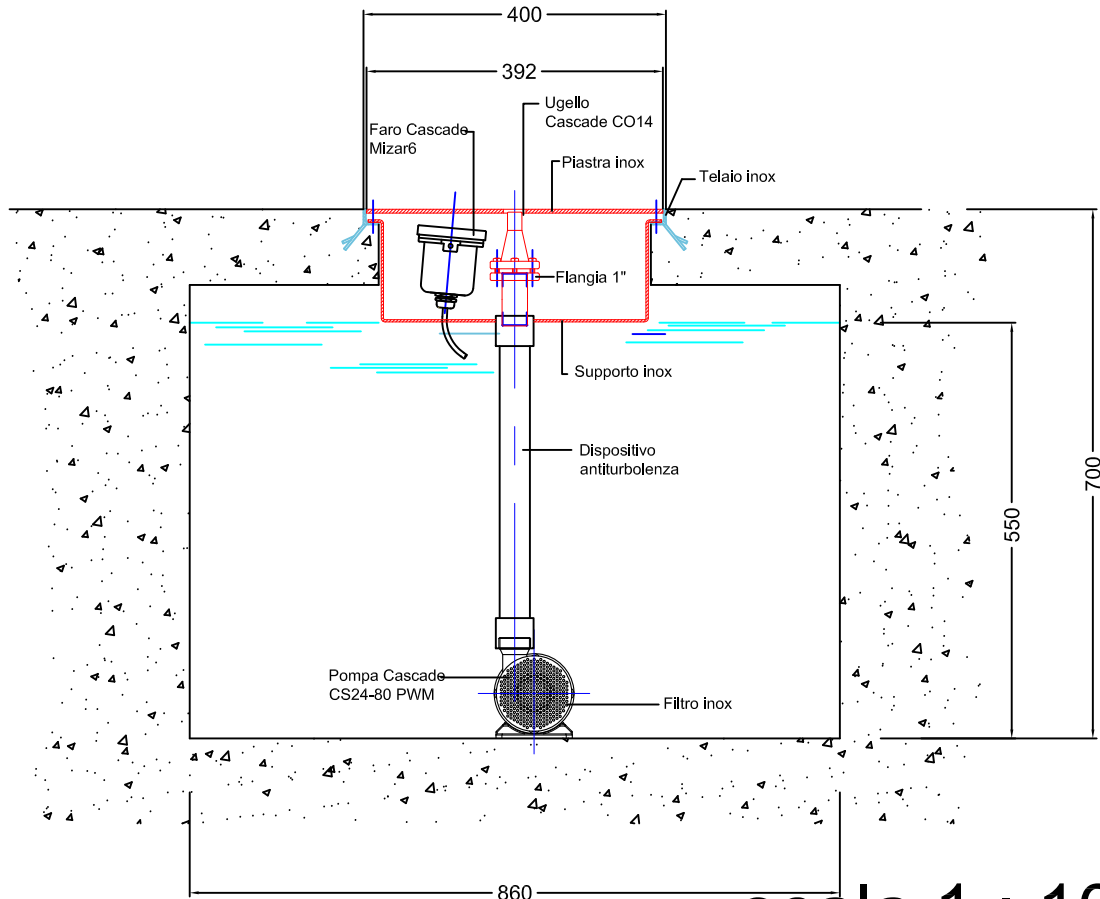

scala 1 : 10

PAVIMENTO ESTERNO SAGRATO - PARTICOLARE SEZ. A-A

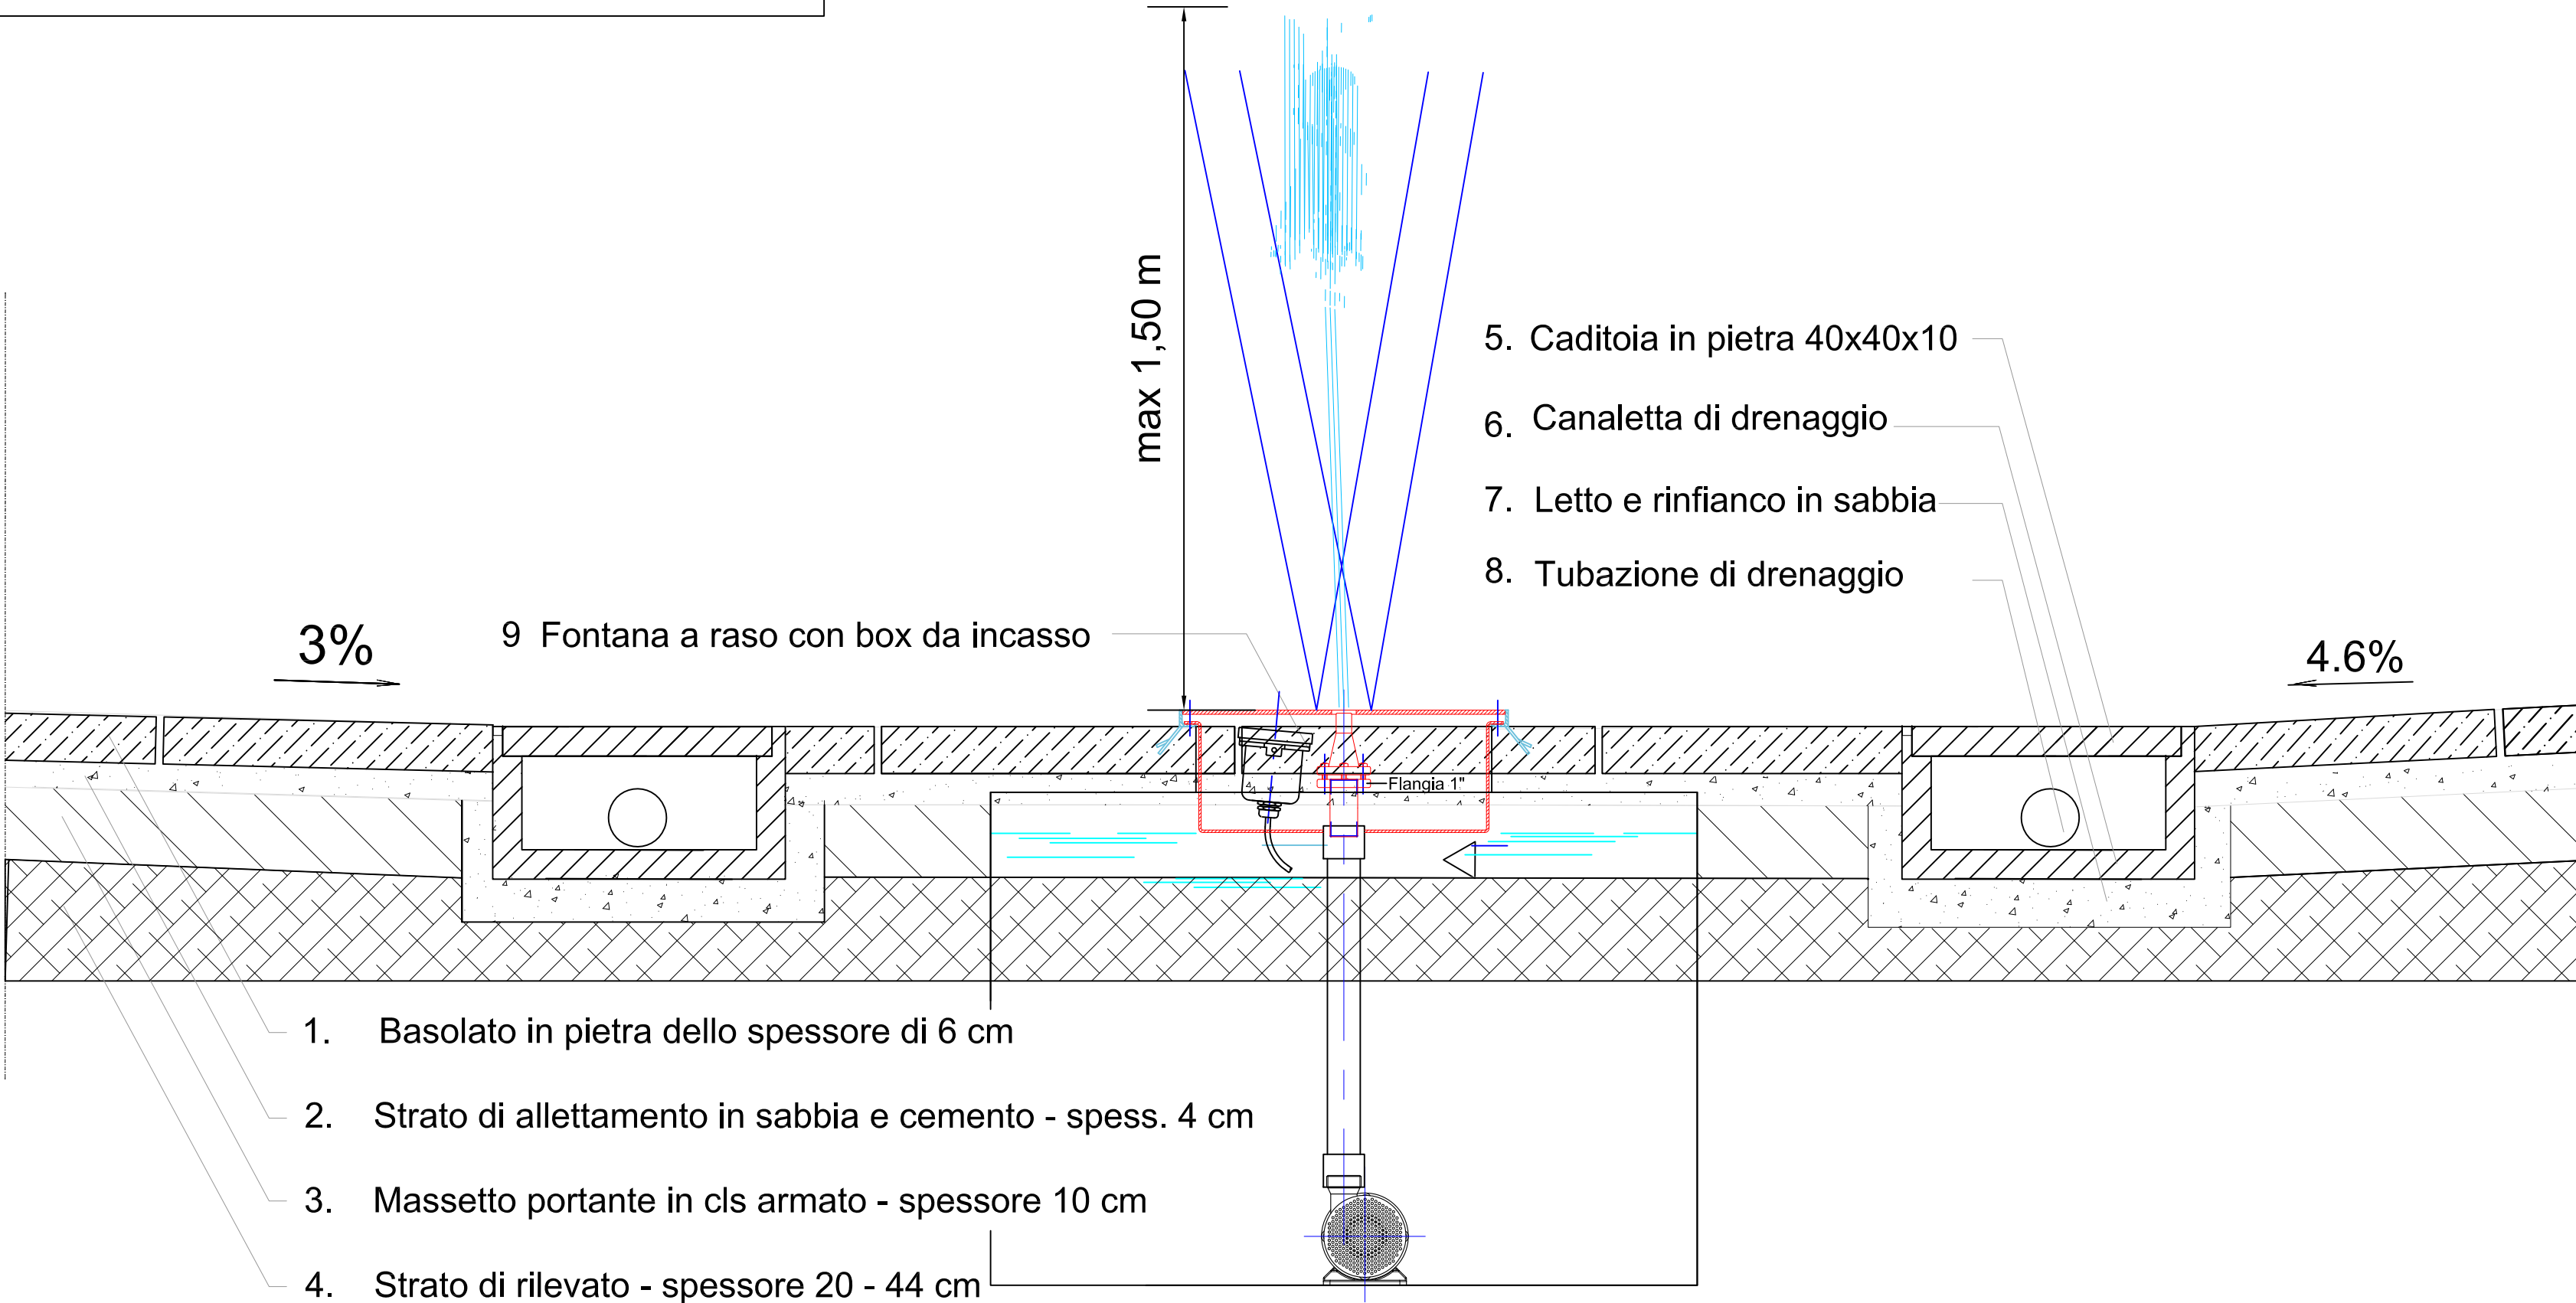

scala 1 : 10