


Comune di Oppido Lucano
Provincia di Potenza
Arcidiocesi di Acerenza

CHIESA PARROCCHIALE "SANTI PIETRO E PAOLO APOSTOLI"

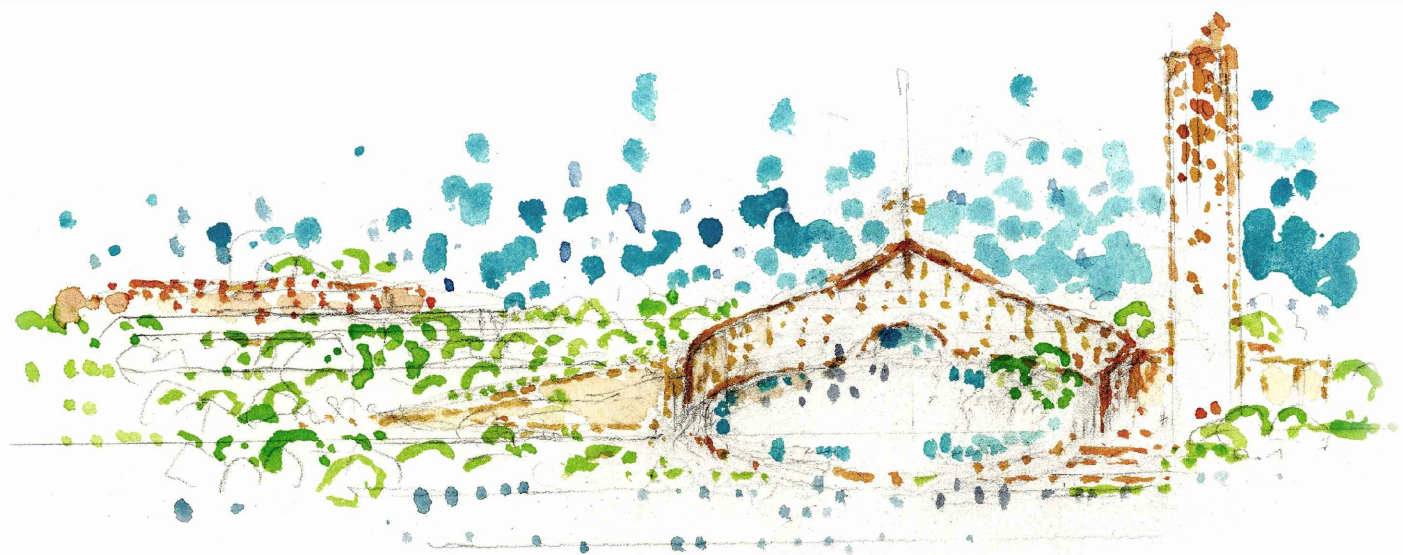


PROGETTO ESECUTIVO

COMMITTENTE: Parrocchia SS. Pietro e Paolo
Via Palermo 12, Oppido Lucano (Pz)
Parroco: Don Domenico Santomauro


PROGETTO: ISOLARCHITETTI Srl (capogruppo)
Prof. Arch. Almaro Oreglia d'Isola
Arch. Saverio oreglia d'Isola
Arch. Flavio Bruna
Arch. Michele Battaglia
Arch. Andrea Bordonio
Arch. Stefano Payetti
LSB ARCHITETTI ASSOCIATI
Arch. Giuseppe Dell'Aquila
Arch. Luca Pugno
Arch. Simone Pugno
ARCH. DOMENICO CHIUMMENTO (CSP e CSE d.lgs. 81/08)

PROGETTO STRUTTURE: Ing. Michele Masciarelli
PROGETTO IMPIANTI: Per. Ind. Gerardo Cannella
Ing. Vito Oliveto


tavola	oggetto	scala	data
ARC-24	ABACO E DETTAGLIO SERVIZI IGIENICI	1:20	GIUGNO 2020
			Rev. 00

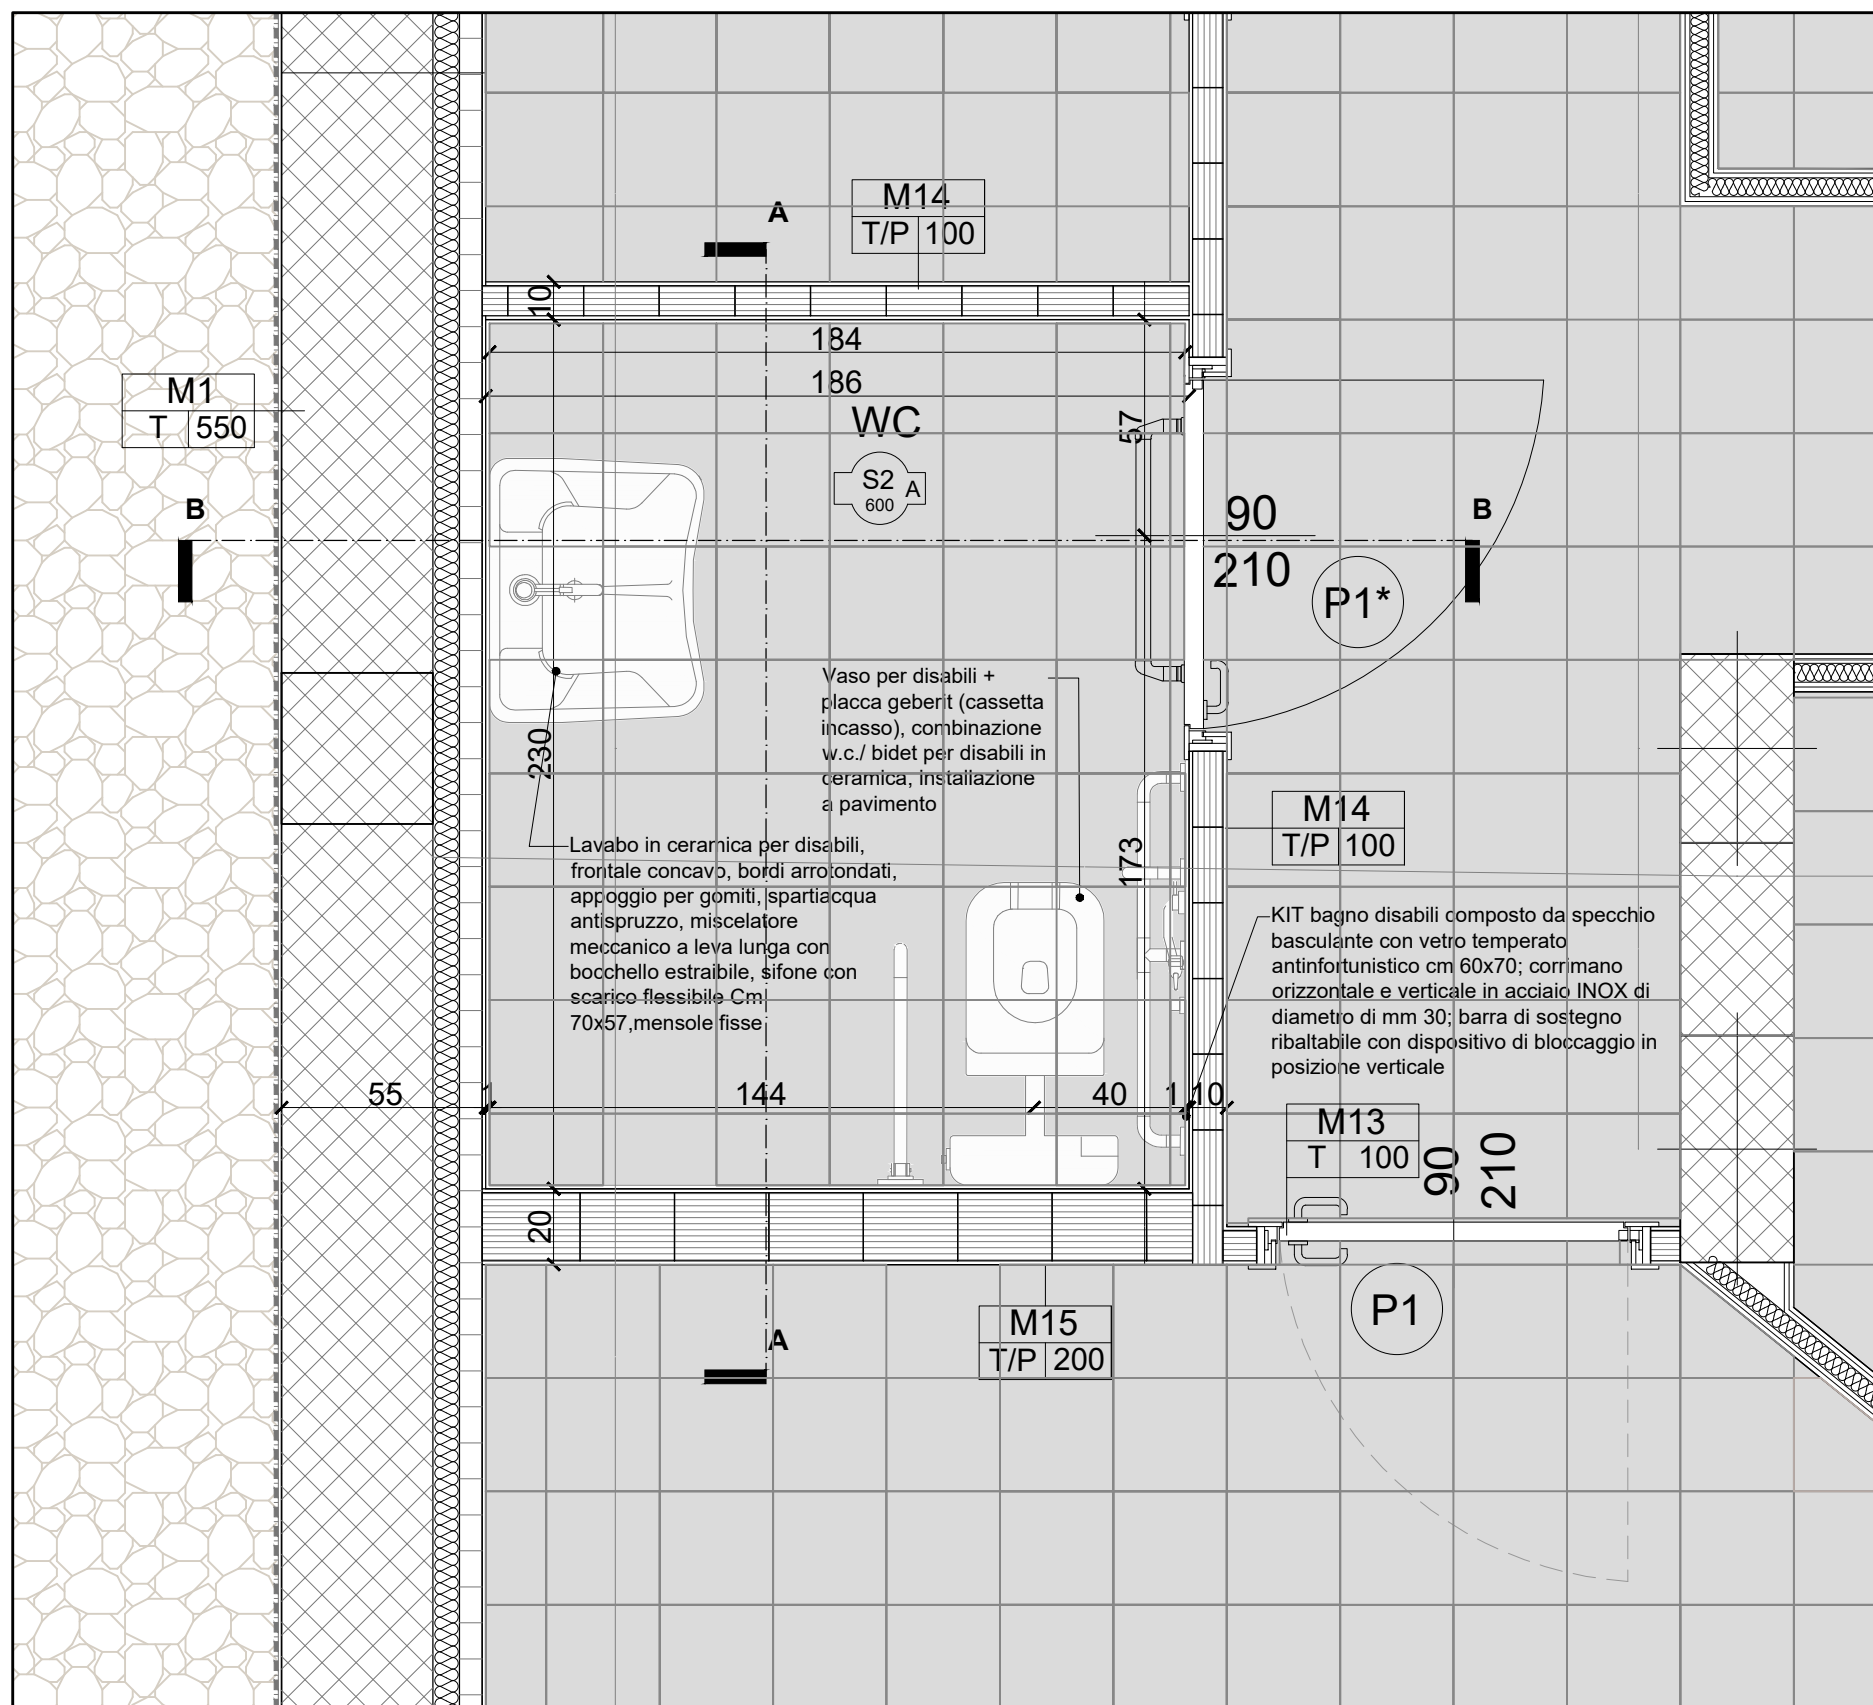


STRALCIO PIANTA N.1

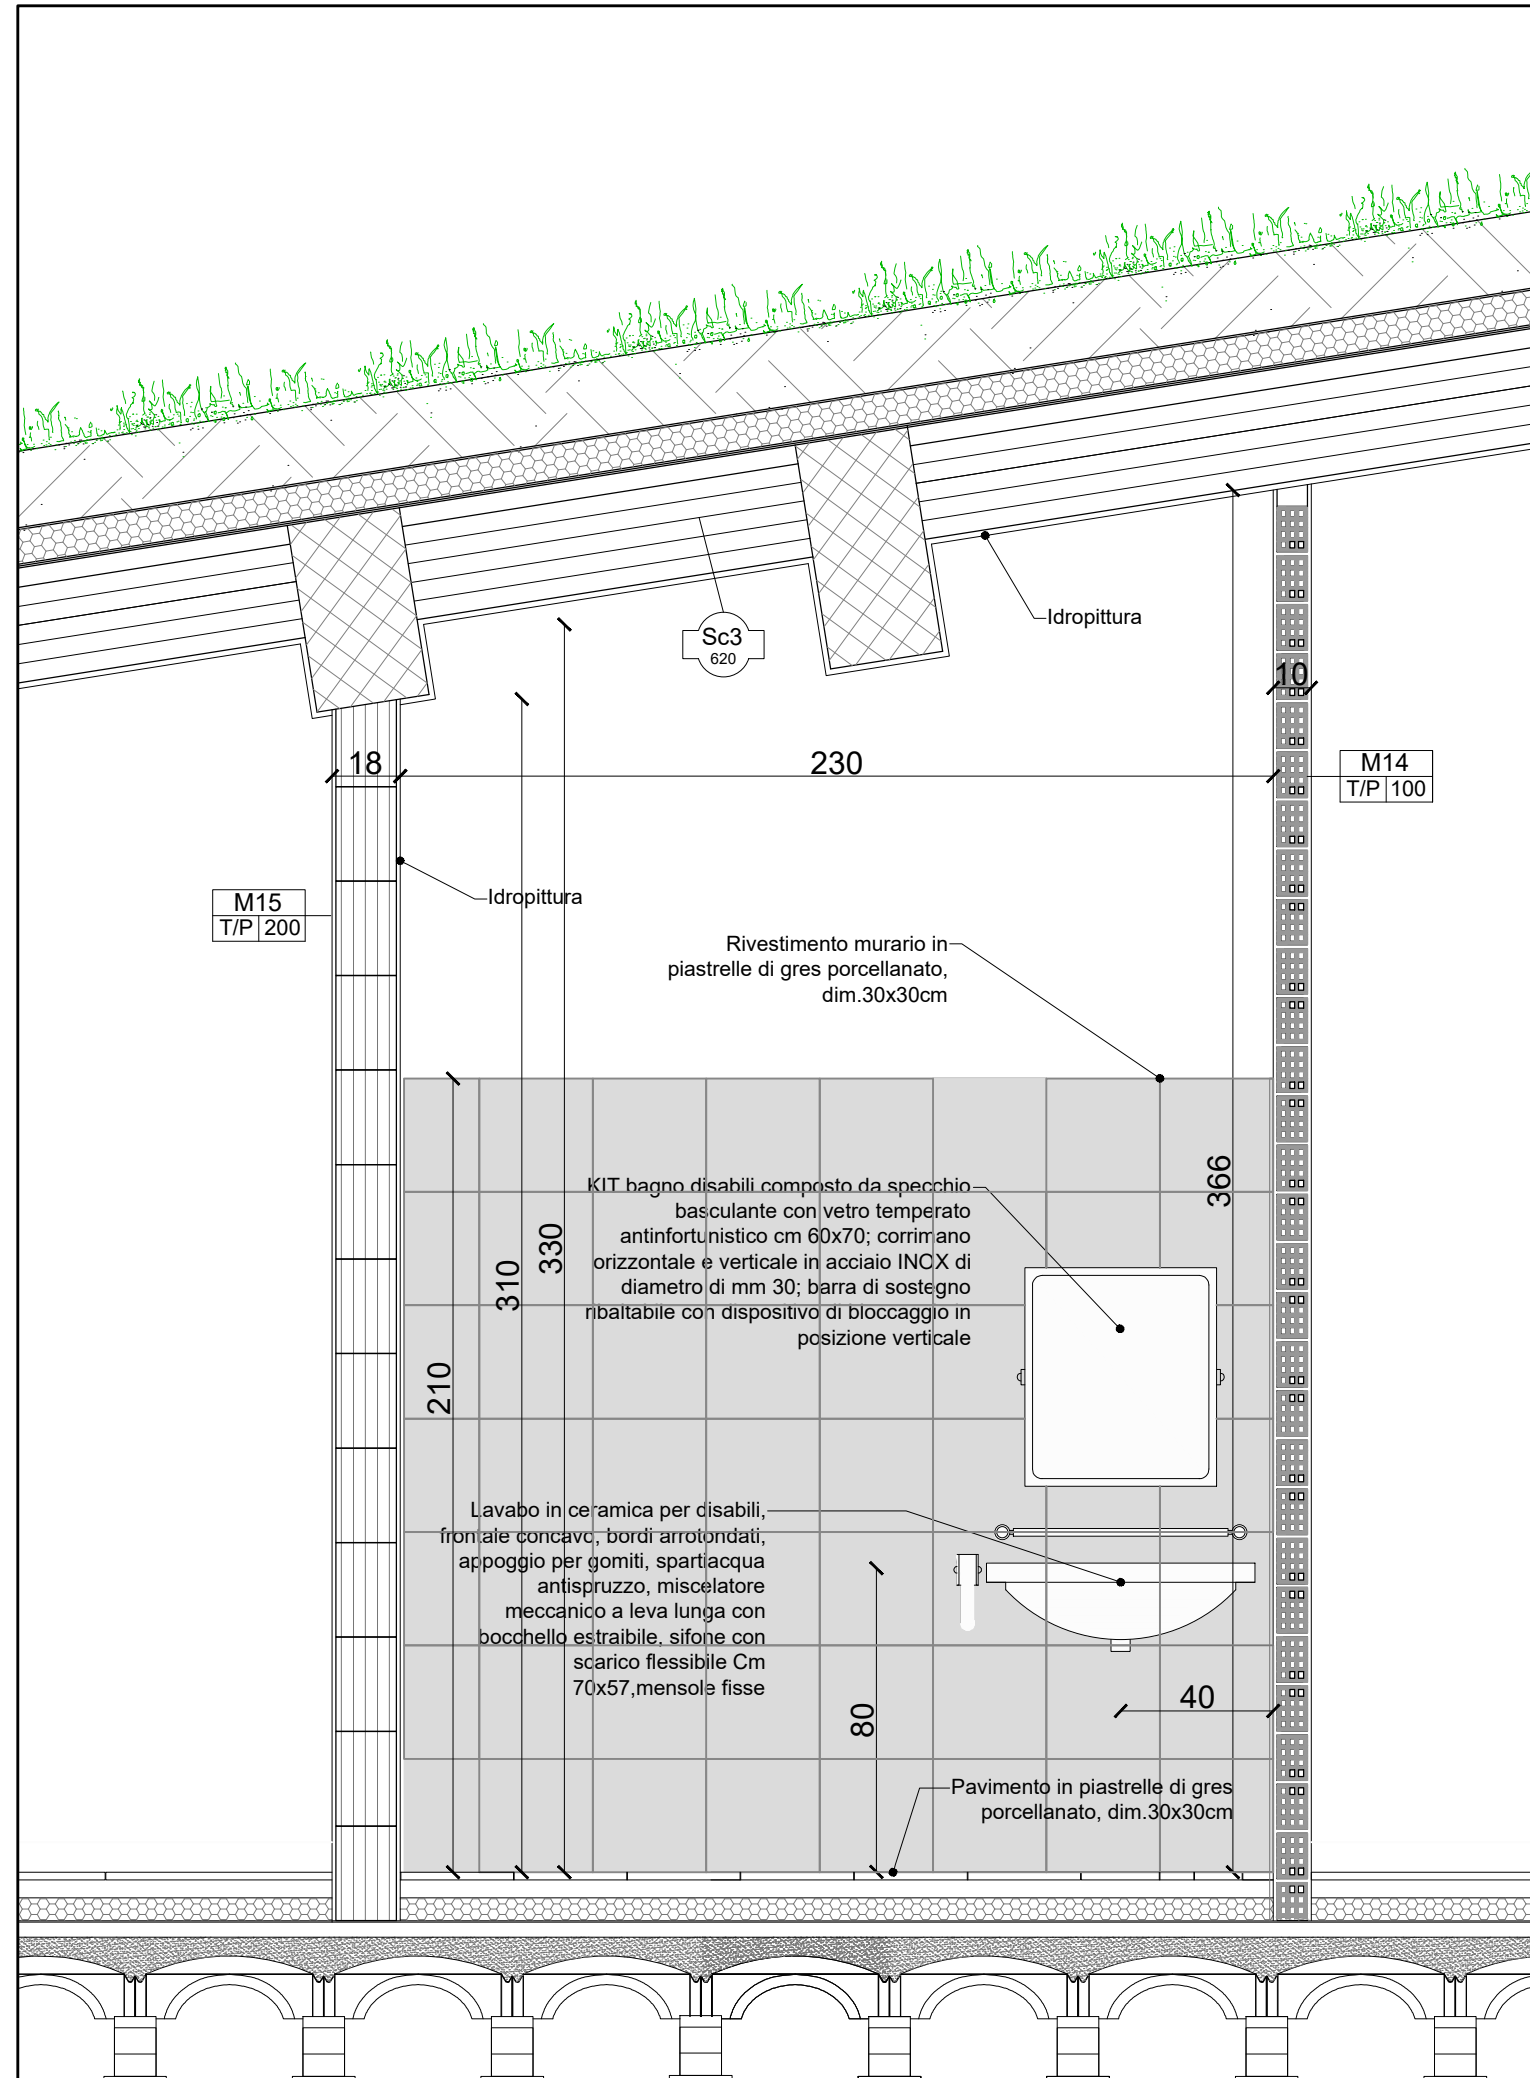

SEZIONE A-A

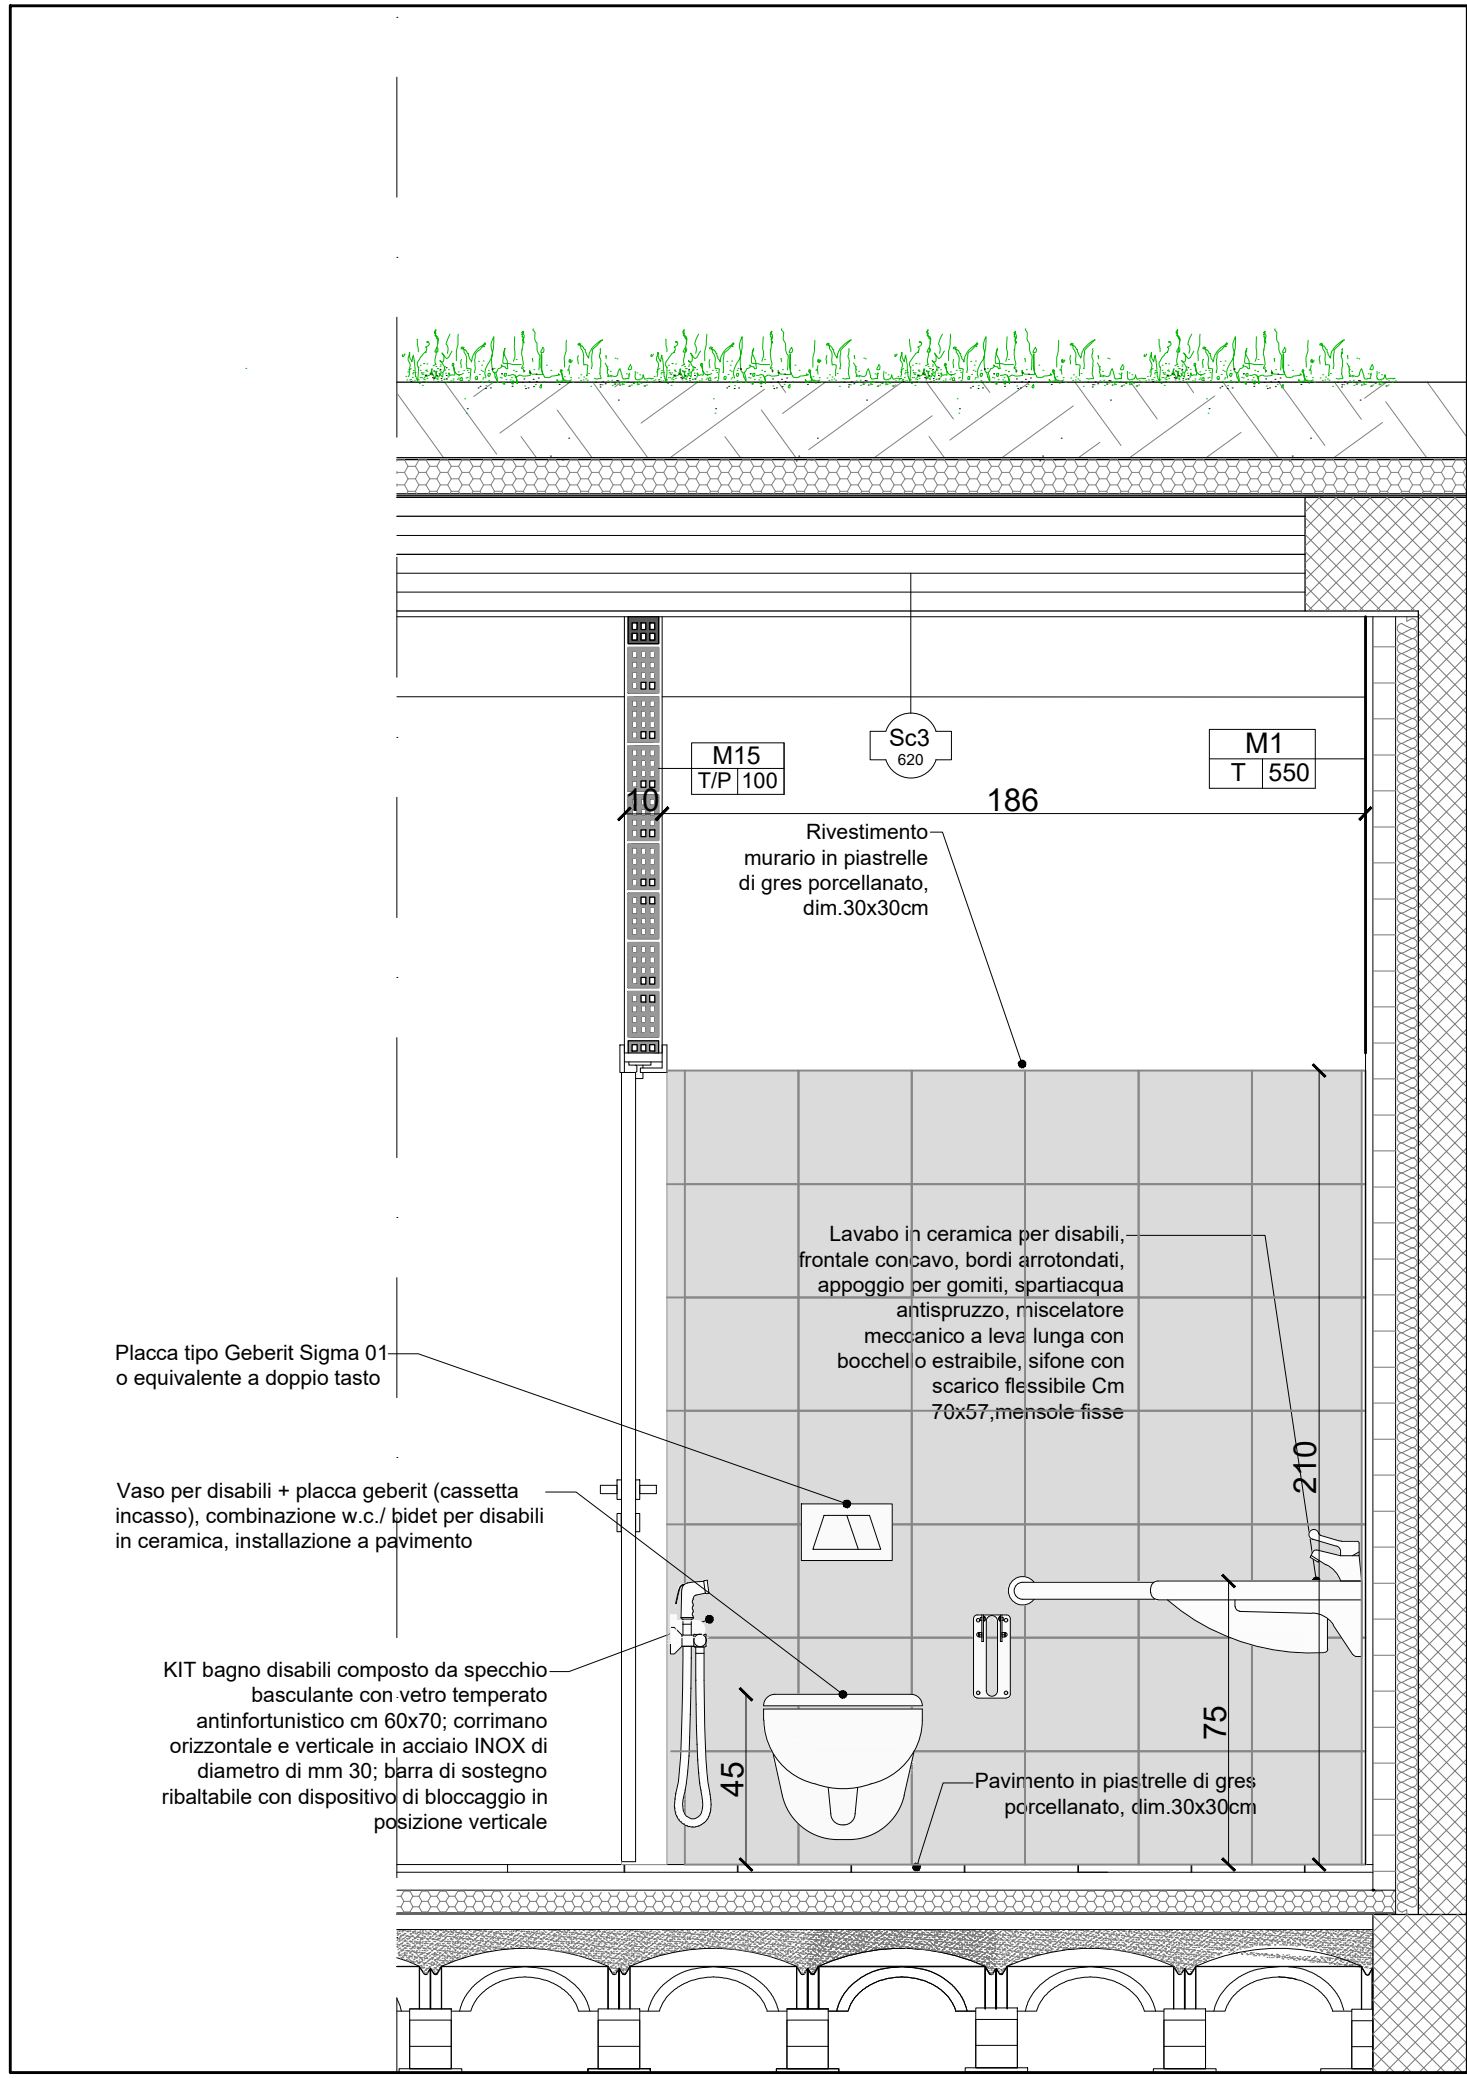

SEZIONE B-B

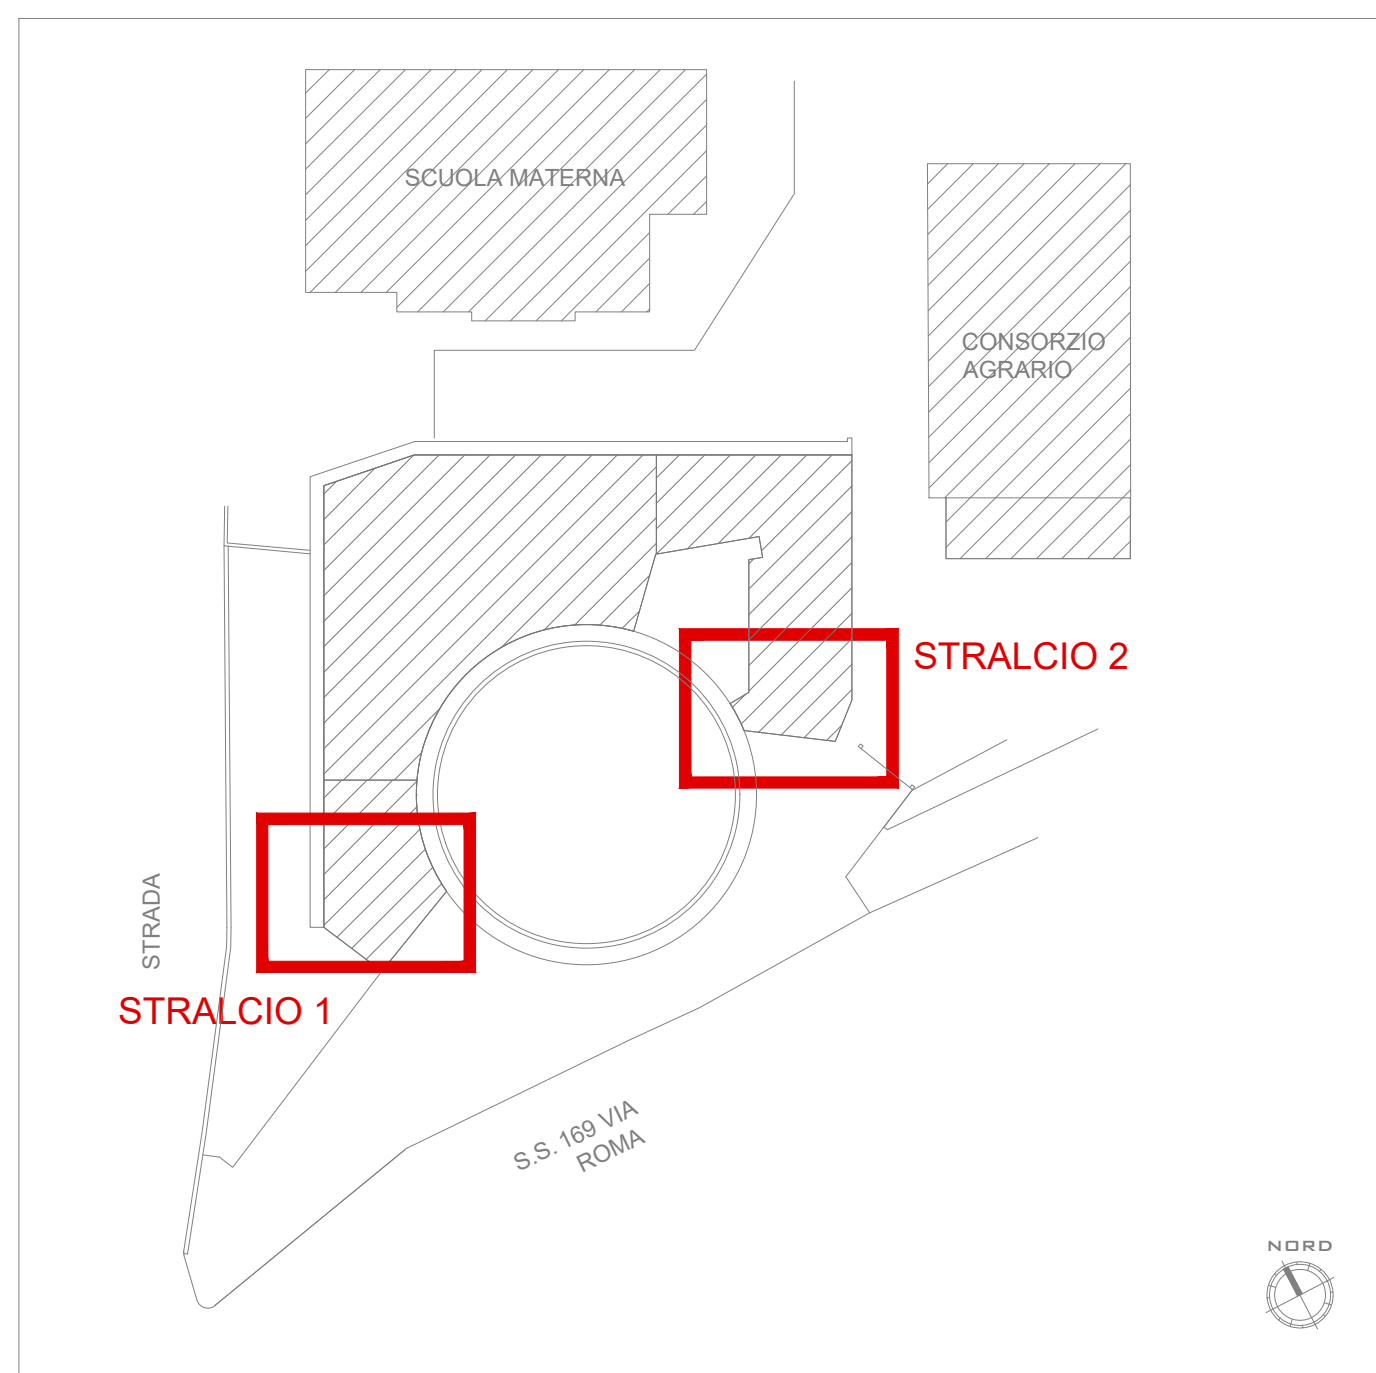


LEGENDA SIMBOLOGIA MURI

CODICE PARETE	SPESORE PARETE/PIASTRO
Cl. Abaco delle murature	(indicare esplicitamente in m)
MU	
F	SP
* PARETI A SECCO	


TABELLA FINITURA MURI

T	TINTA
P	PIASTRELLE


M13	TRAMEZZO IN LATERIZIO - SP. 10 CM + INTONACO (2 CM) + LATERIZIO (8 CM) + INTONACO (2 CM)
M14	TRAMEZZO IN LATERIZIO - SP. 10 CM + PIASTRELLE + LATERIZIO (8 CM) + INTONACO (2 CM)
M15	TRAMEZZO IN LATERIZIO - SP. 20 CM + INTONACO (2 CM) + LATERIZIO (18 CM) + INTONACO (2 CM)
M16*	PARETI A SECCO - SP. 15 CM - DOPPIO GESSO RIVESTITO (2,50 CM) X LATO + ORDITURAISOLANTE 10 CM

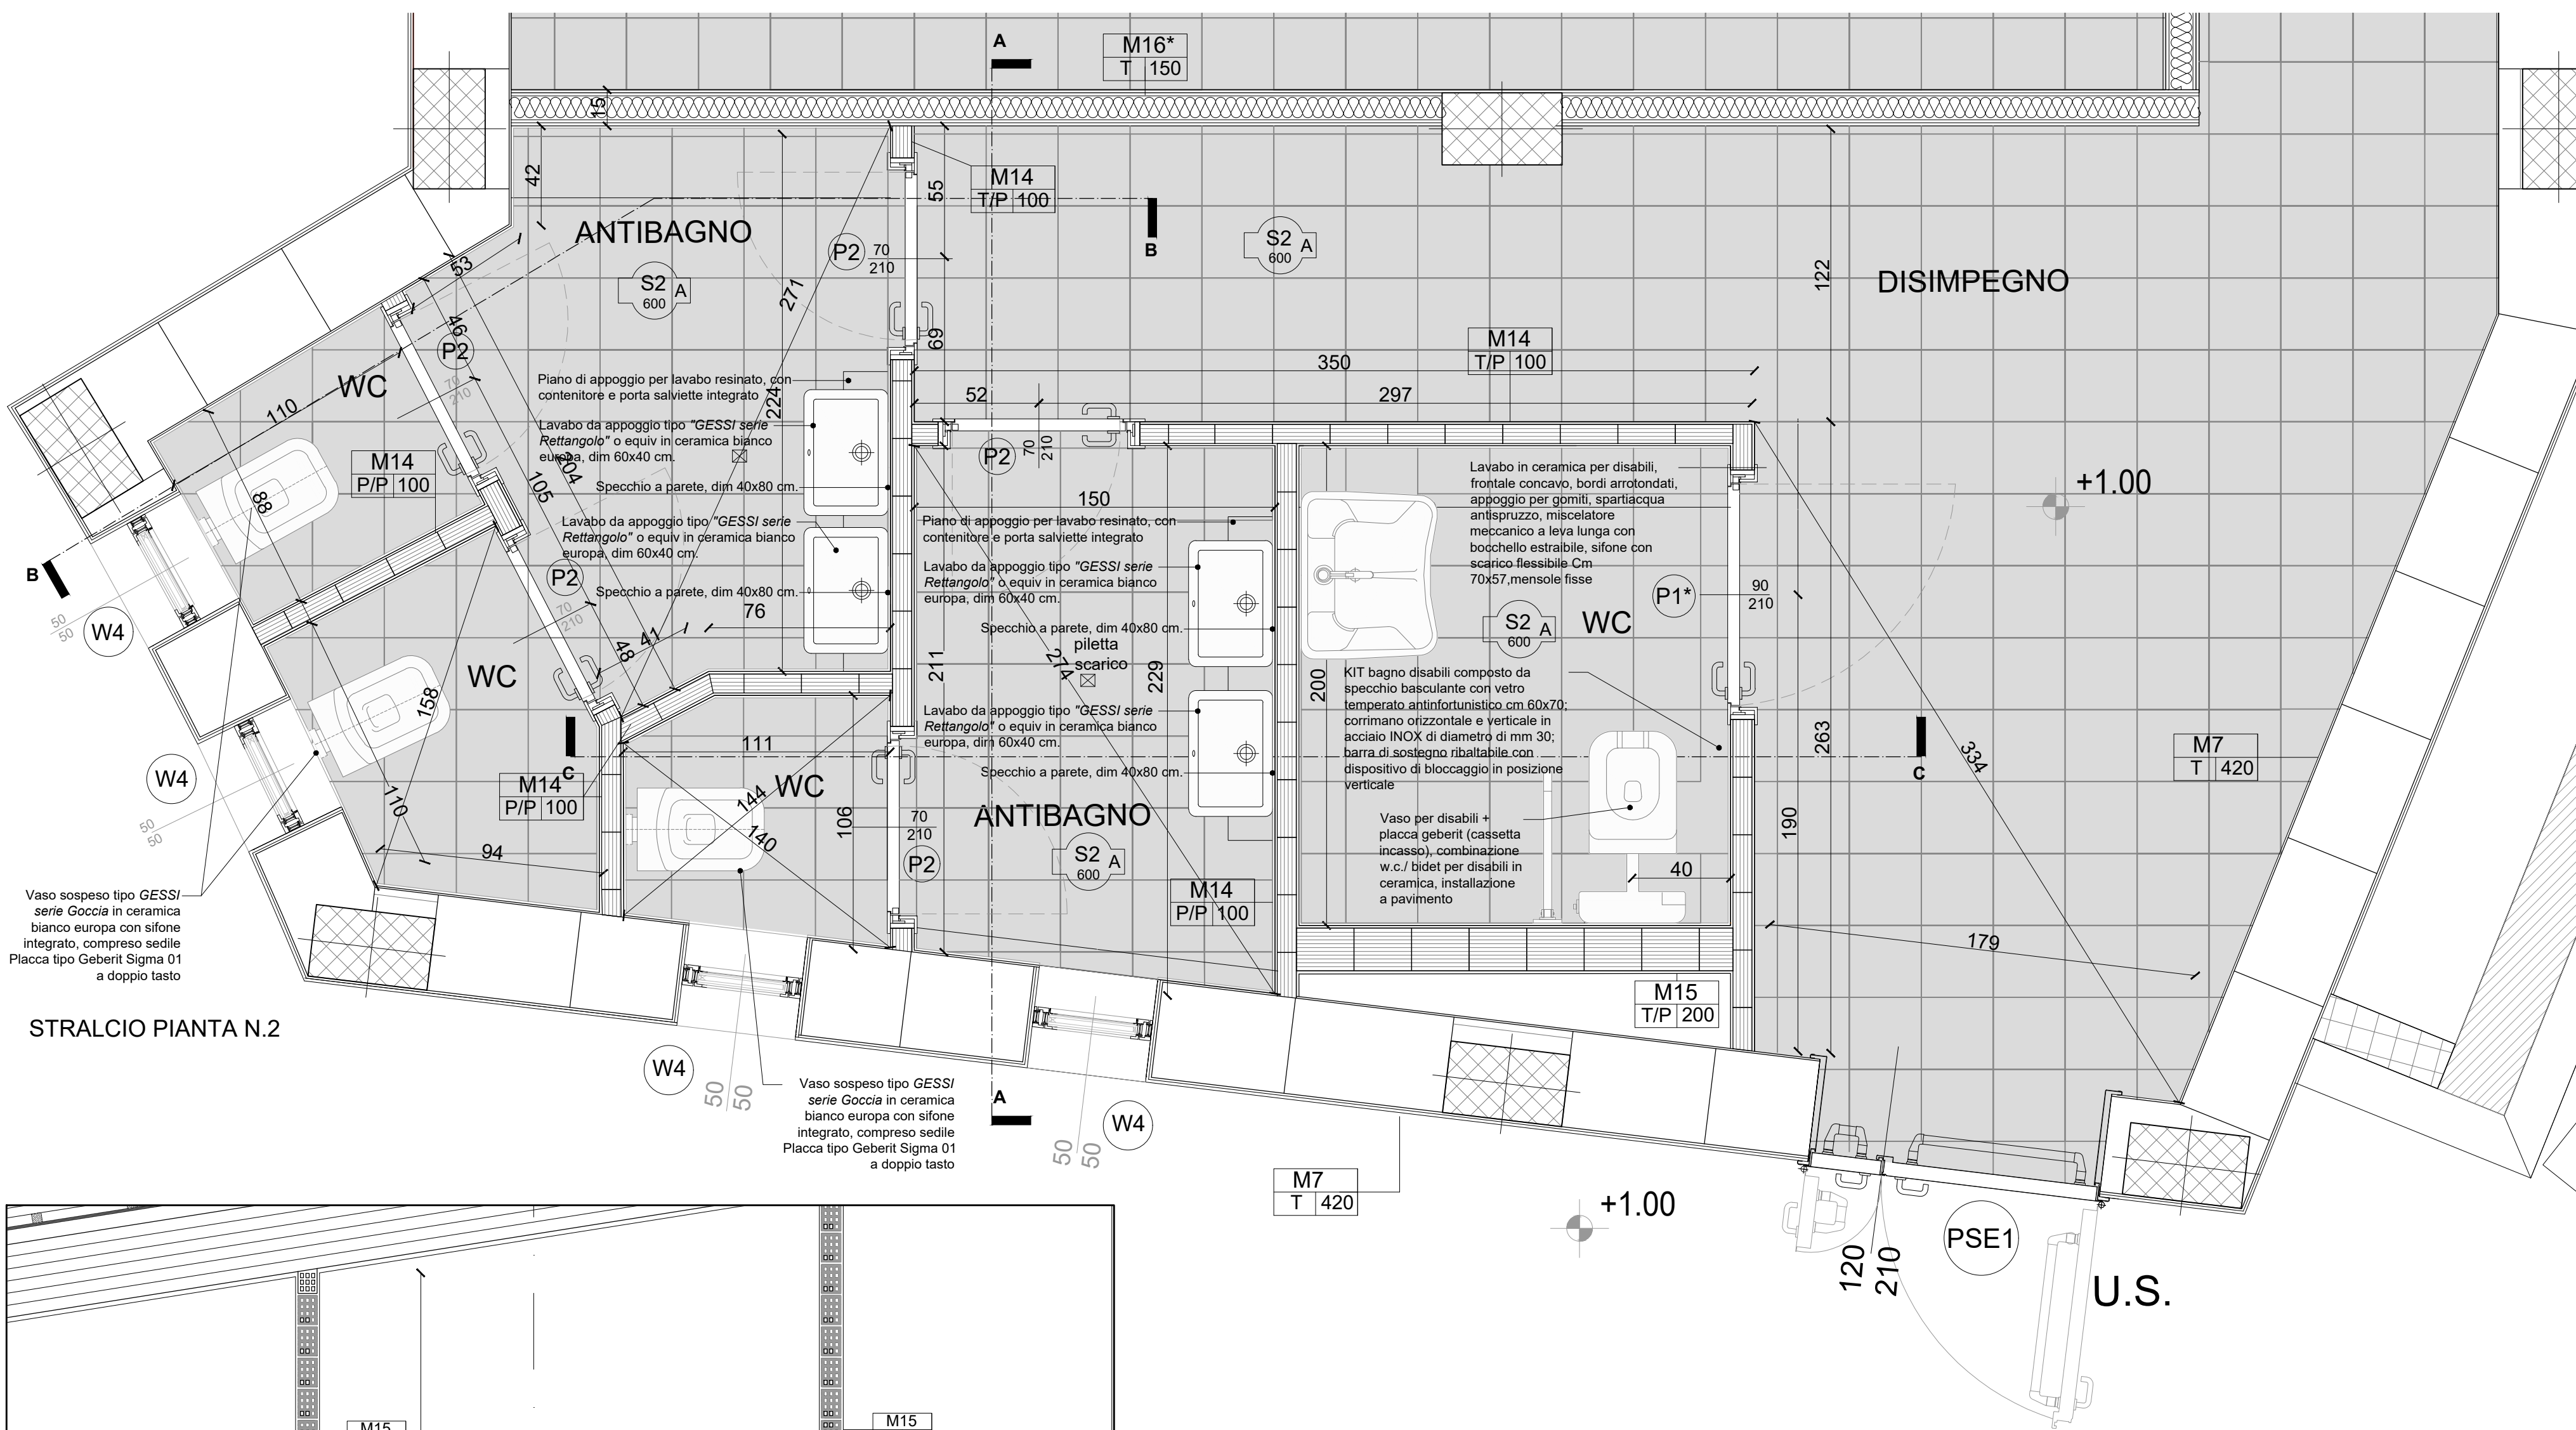


STRALCIO PIANTA N.2

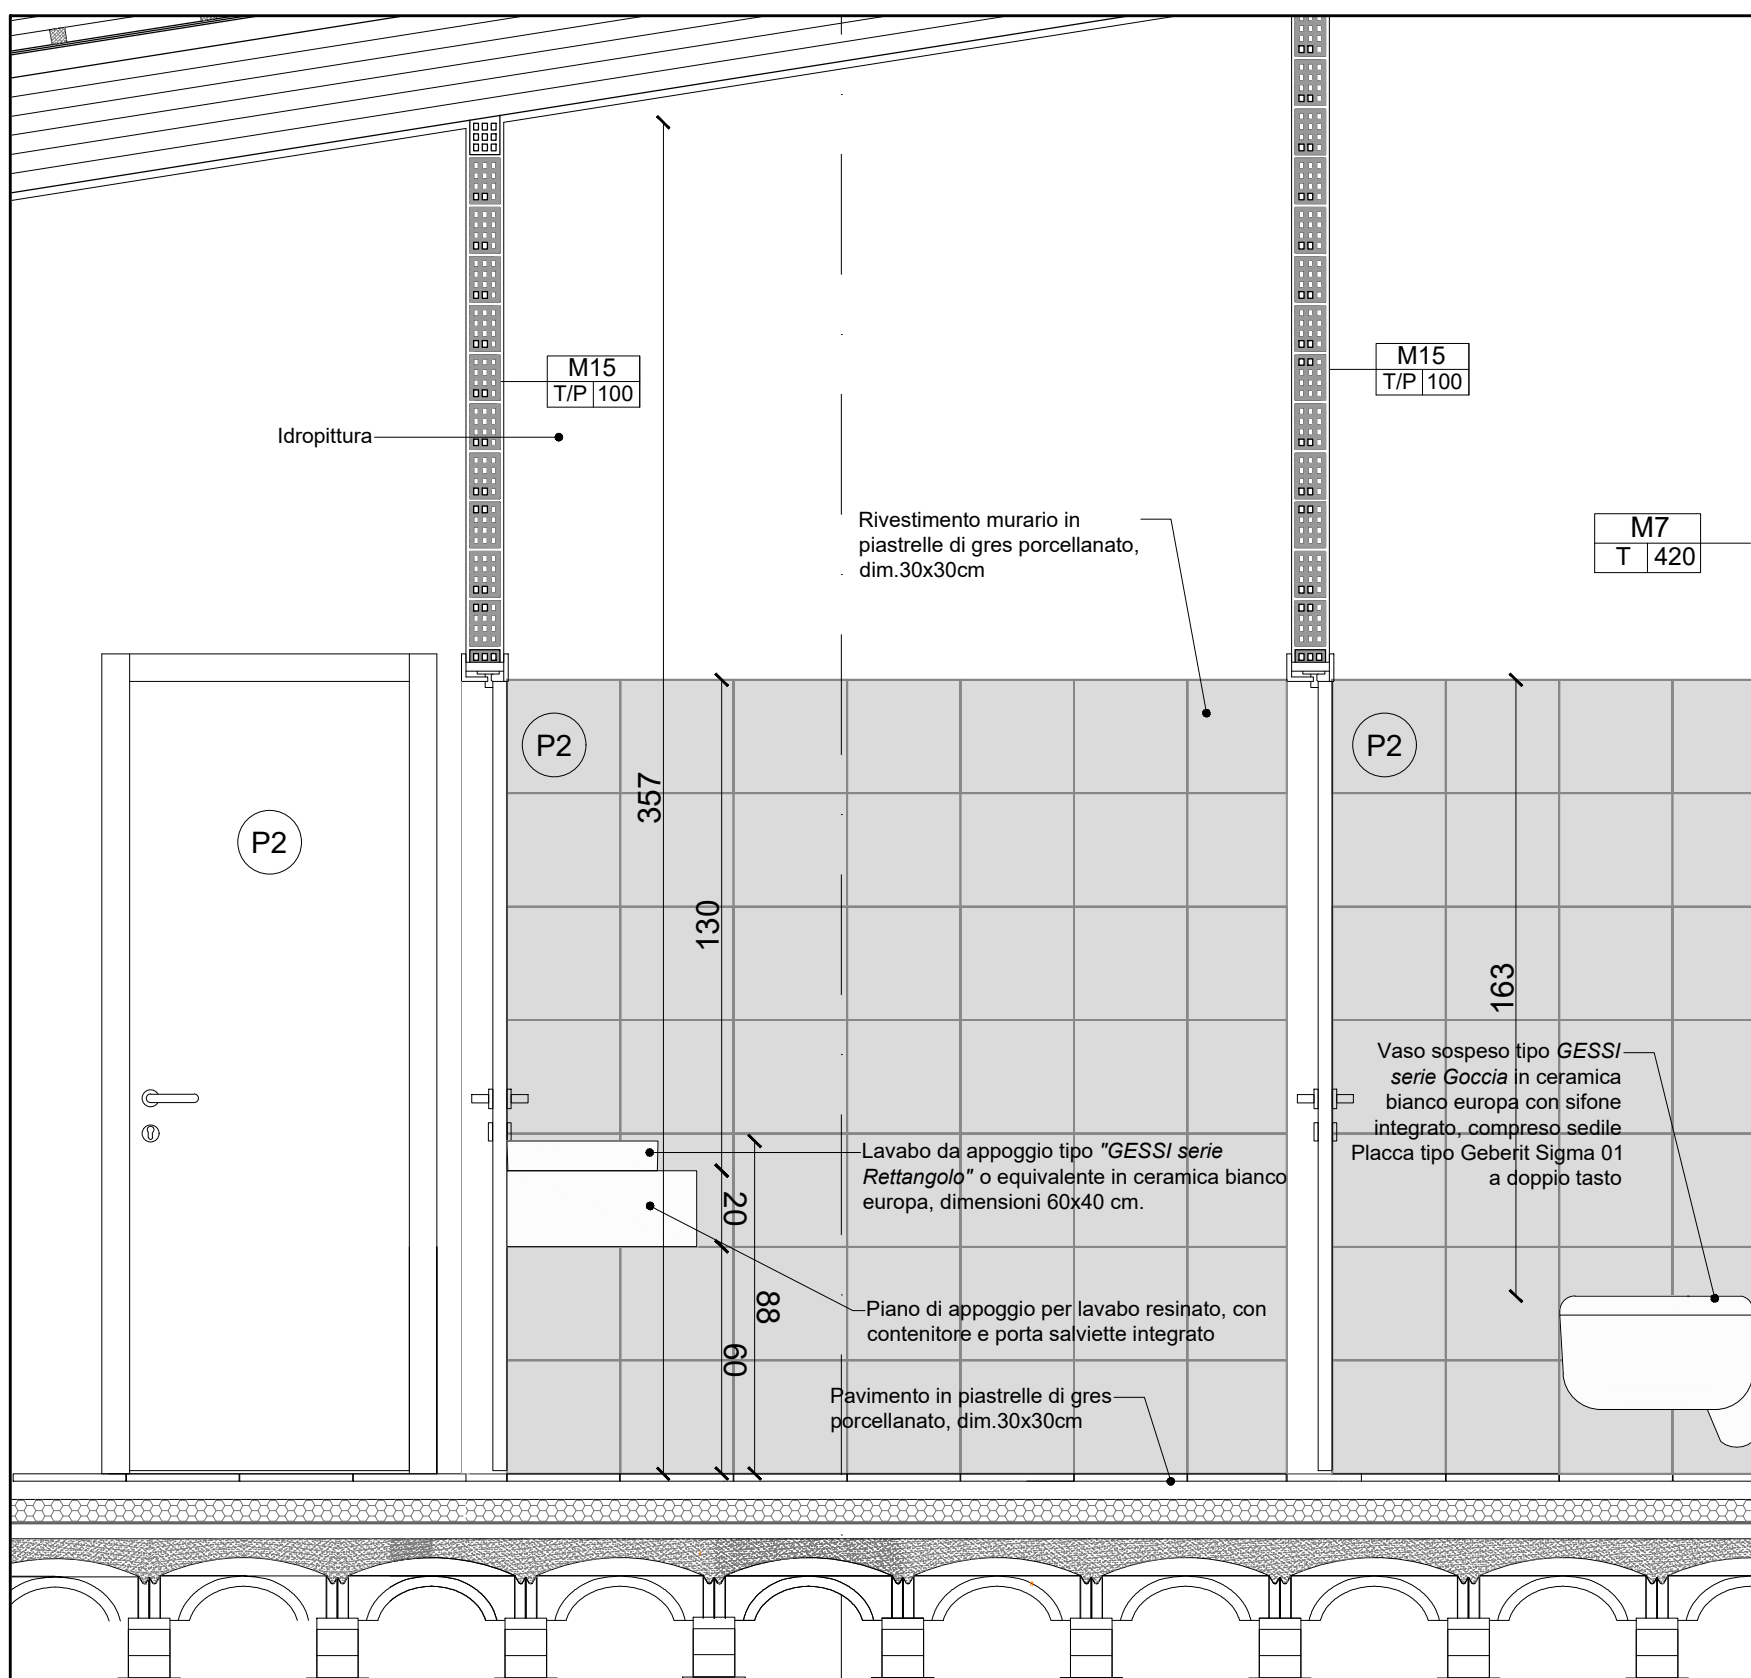

SEZIONE B-B

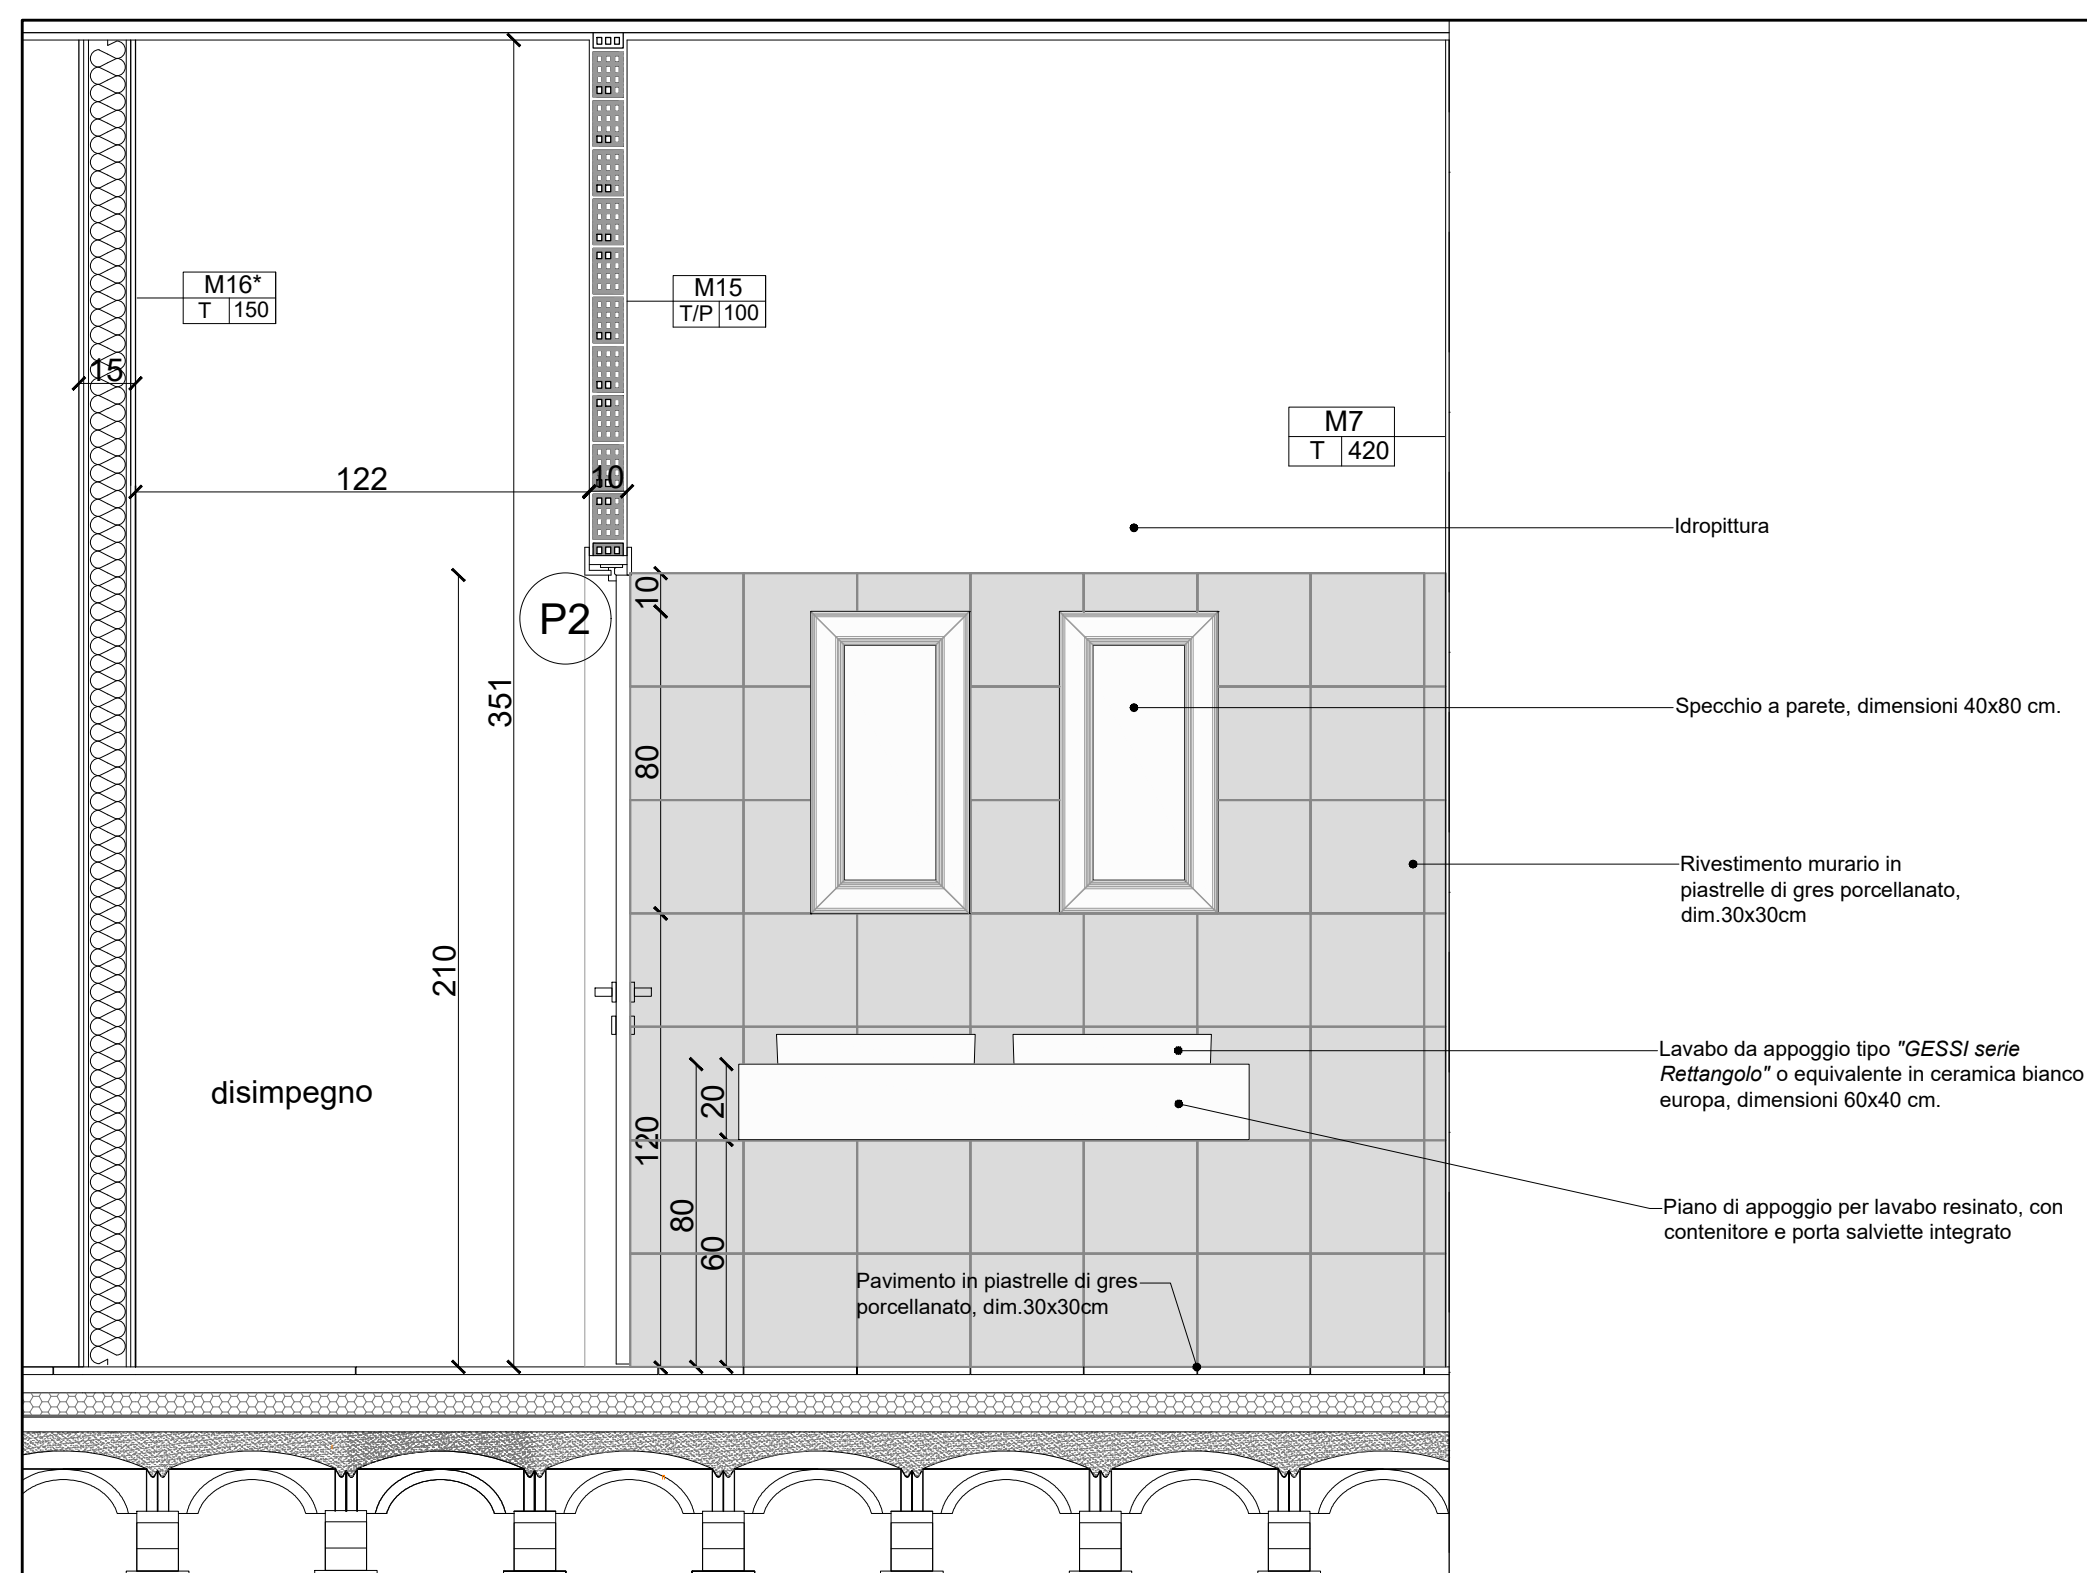

SEZIONE A-A

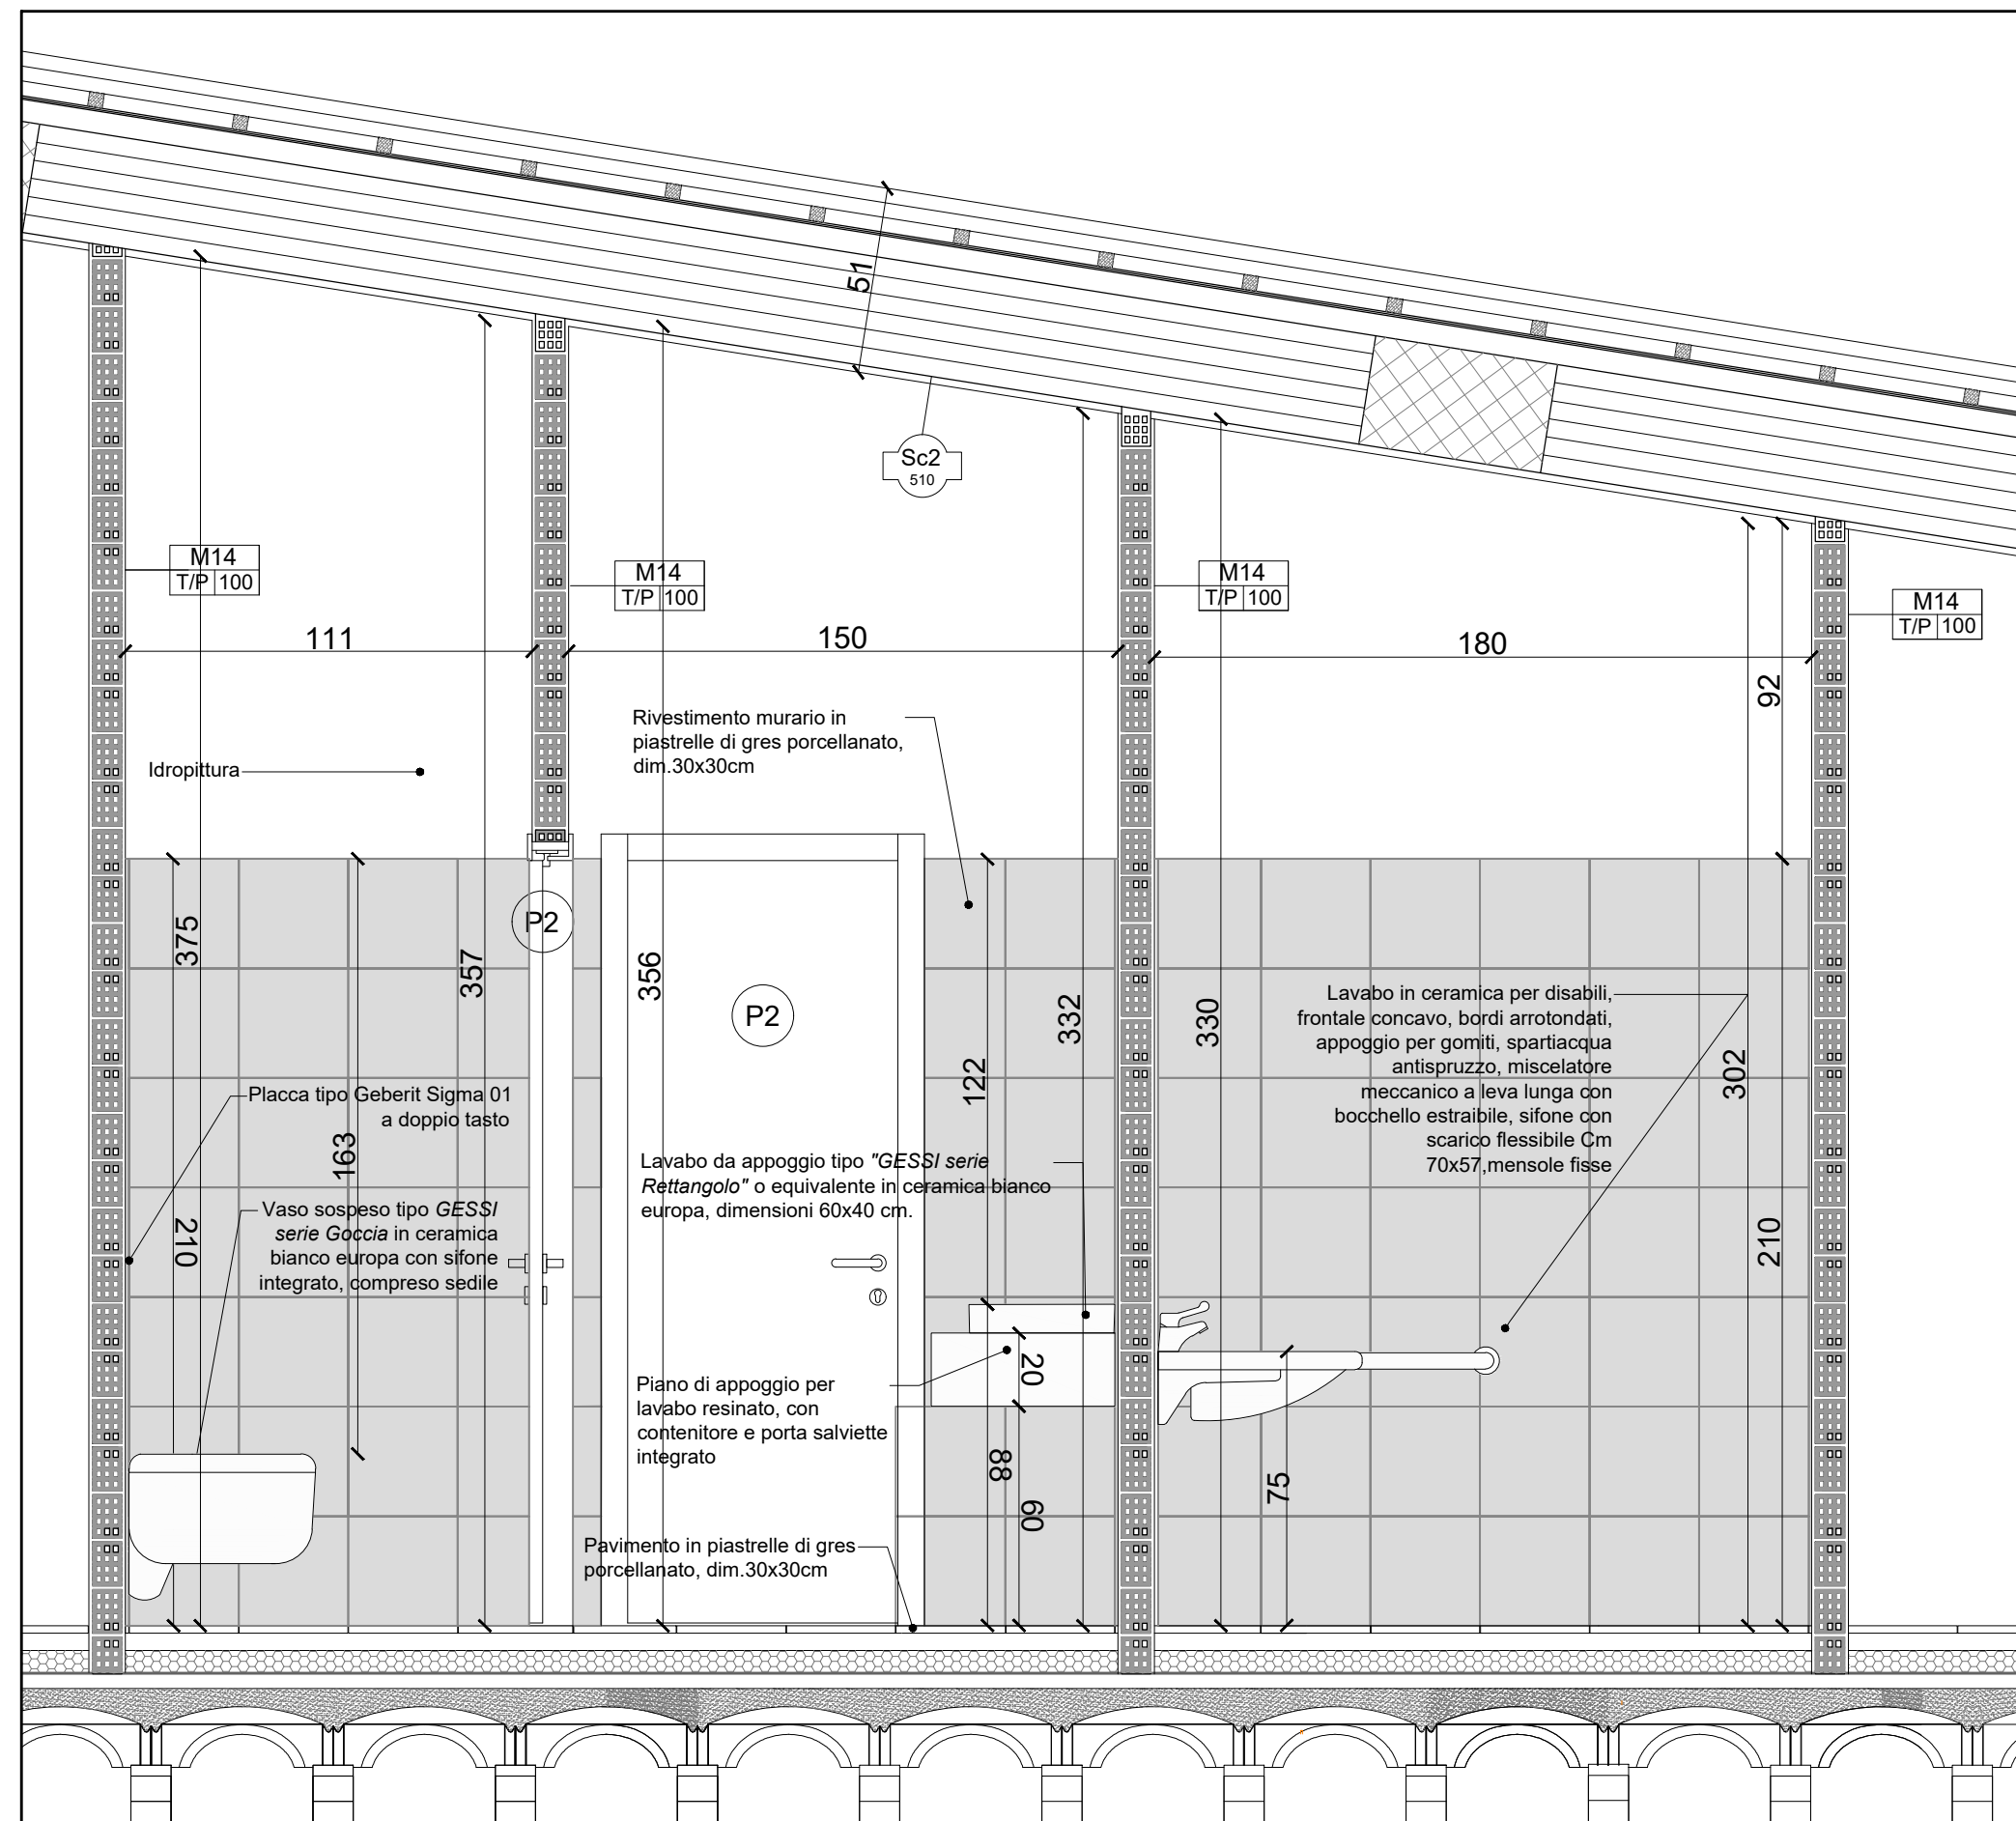

SEZIONE C-C