


Comune di Oppido Lucano  
Provincia di Potenza  
Arcidiocesi di Acerenza

CHIESA PARROCCHIALE "SANTI PIETRO E PAOLO APOSTOLI"

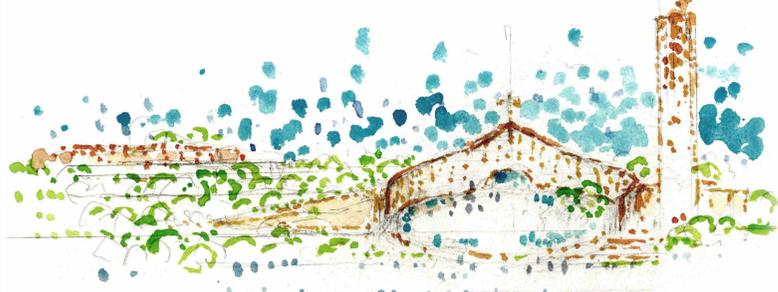


PERMESSO DI COSTRUIRE

COMMITTENTE: Parrocchia SS. Pietro e Paolo  
Via Palermo 12, Oppido Lucano (Pz)  
Parroco: Don Domenico Santomauro

PROGETTO: ISOLARCHITETTI Srl (capogruppo)  
Prof. Arch. Aimaro Oreglia d'Isola  
Arch. Saverio oreglia d'Isola  
Arch. Flavio Bruna  
Arch. Michele Battaglia  
Arch. Andrea Bondonio  
Arch. Stefano Peyretti  
LSB ARCHITETTI ASSOCIATI  
Arch. Giuseppe Dell'Aquila  
Arch. Luca Pugno  
Arch. Simone Pugno  
ARCH. DOMENICO CHIUMMENTO

PROGETTO STRUTTURE: Ing. Michele Masciavè  
Ing. Vito Oliveto  
PROGETTO IMPIANTI: Per. Ind. Gerardo Cannella

tavola	oggetto	scala	data
ARC-01b	PROGETTO SU FOTOGRAMMETRIA E STRALCIO DI PRG	1:1000 1:500	LUGLIO 2020

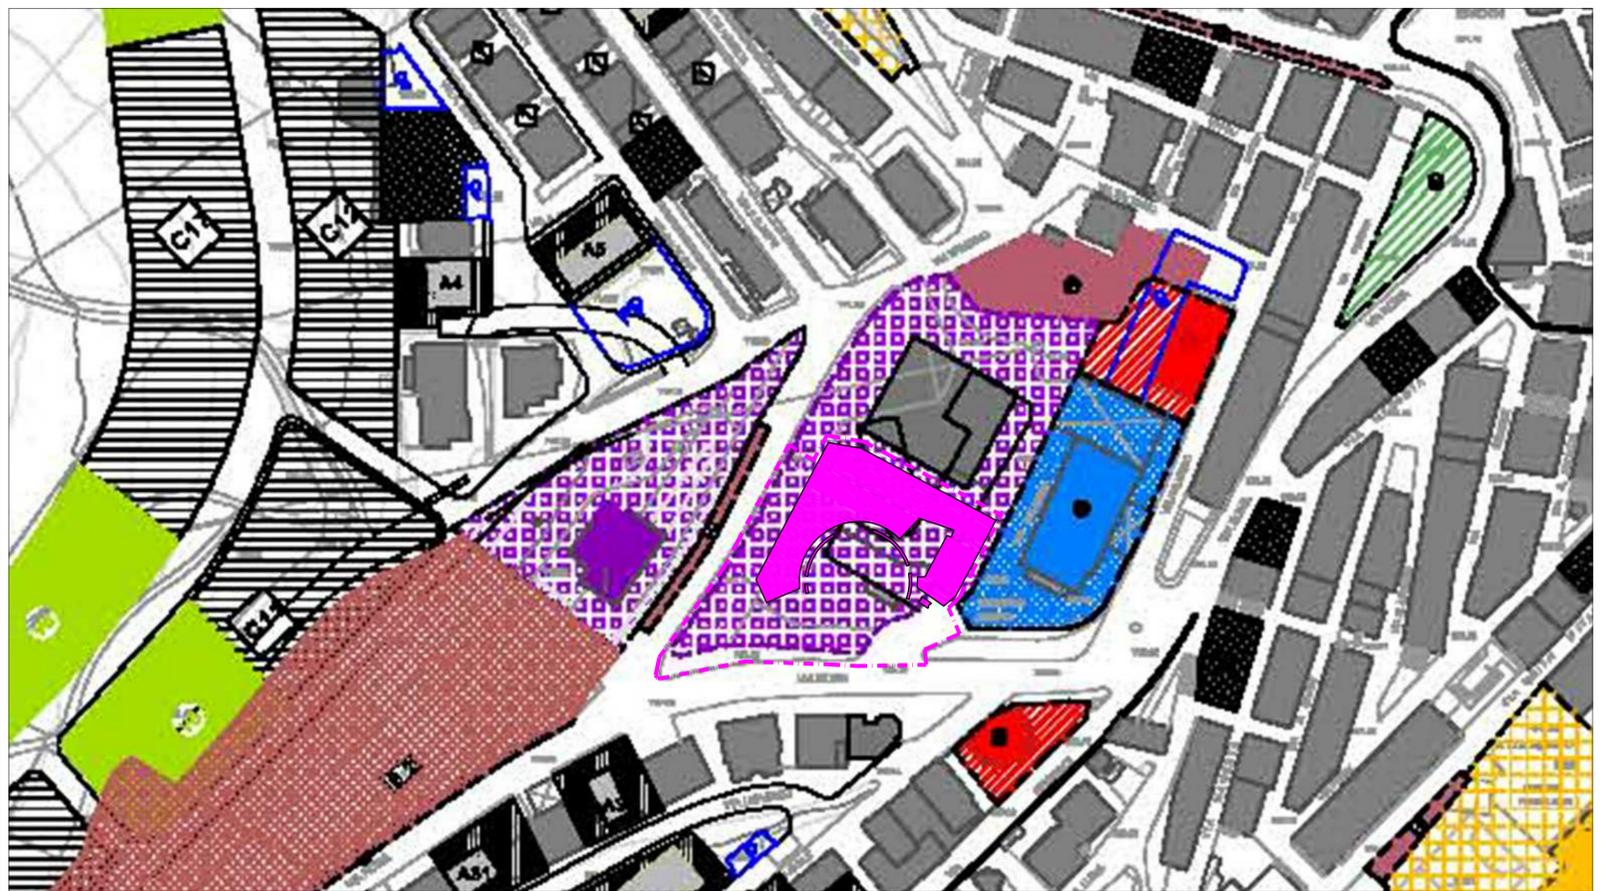

ESTRATTO DI PRG - Comune di OPPIDO LUCANO  
TAV 17 ATTUAZIONE PRG Scala 1:1000

PROGETTO  
AREA DI INTERVENTO

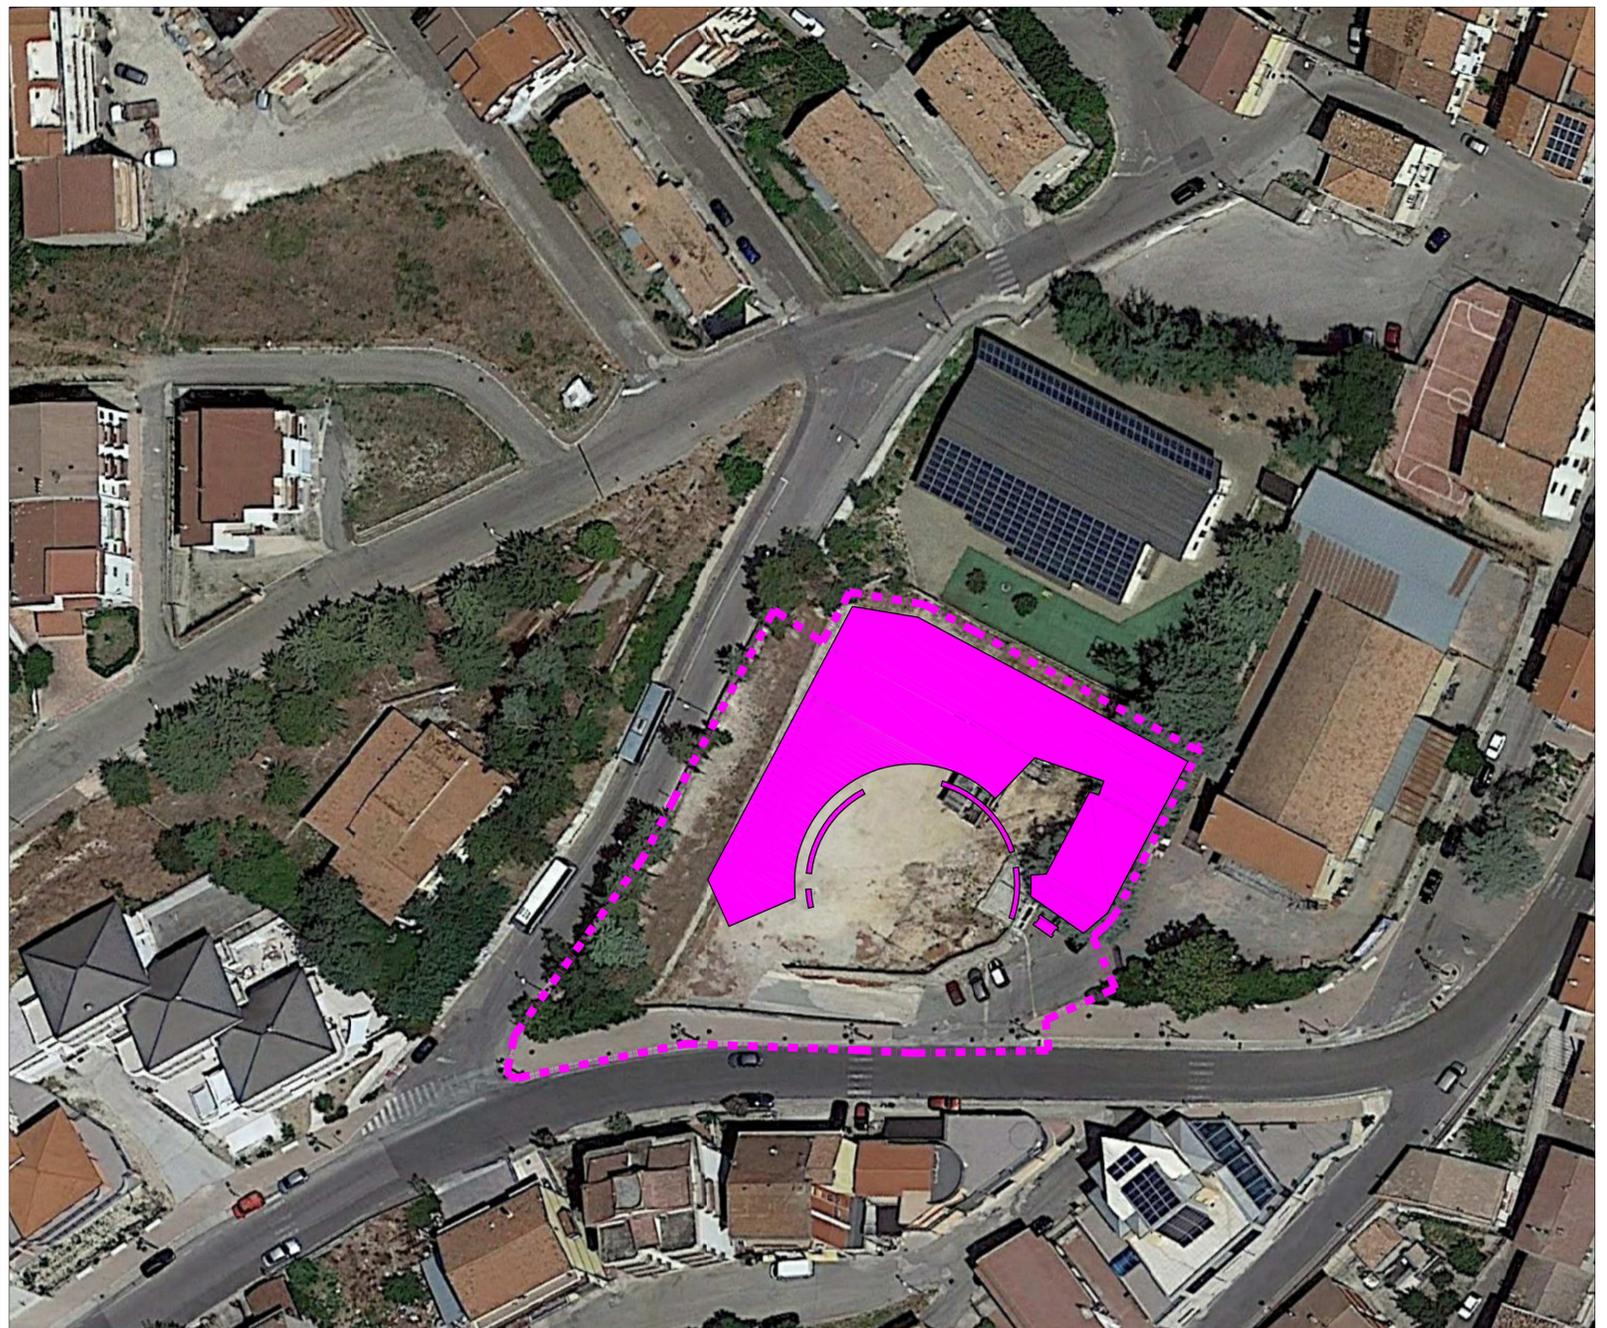


FOTO AEREA- FONTE: Google