


Comune di Oppido Lucano
Provincia di Potenza
Arcidiocesi di Acerenza

CHIESA PARROCCHIALE "SANTI PIETRO E PAOLO APOSTOLI"

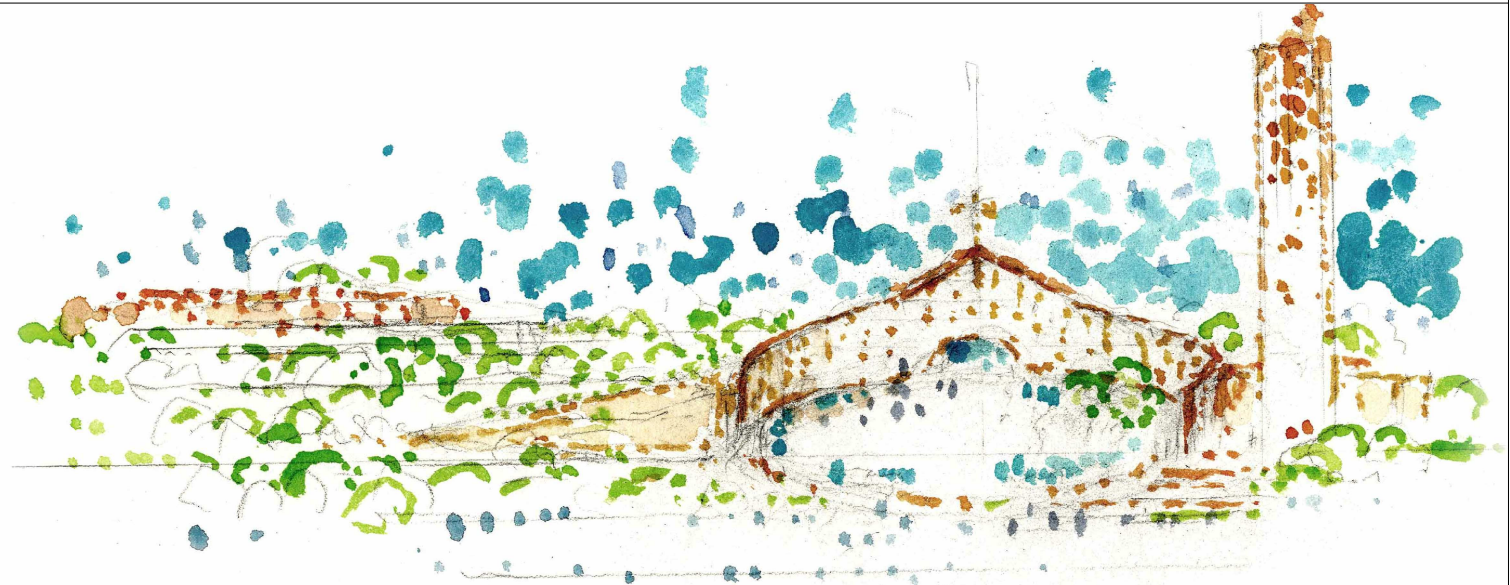

PERMESSO DI COSTRUIRE

COMMITTENTE:

Parrocchia SS. Pietro e Paolo
Via Palermo 12, Oppido Lucano (Pz)
Parroco: Don Domenico Santomauro

PROGETTO:

ISOLARCHITETTI Srl (capogruppo)
Prof. Arch. Almaro Oreglia d'Isola
Arch. Saverio oreglia d'Isola
Arch. Flavio Bruna
Arch. Michele Battaggia
Arch. Andrea Bondonio
Arch. Stefano Peyretti
LSB ARCHITETTI ASSOCIATI
Arch. Giuseppe Dell'Aquila
Arch. Luca Pugno
Arch. Simone Pugno
ARCH. DOMENICO CHIUMMENTO

PROGETTO STRUTTURE:

Ing. Michele Masciavè
Ing. Vito Oliveto


PROGETTO IMPIANTI:

Per. Ind. Gerardo Cannella

tavola	oggetto	scala	data
ARC-01a	PROGETTO SU BASE CATASTALE E STRALCIO DI PRG	1:1000	LUGLIO 2020



ESTRATTO CATASTALE Anno 2004 - Comune di OPPIDO LUCANO - Foglio 10
Scala 1:1000

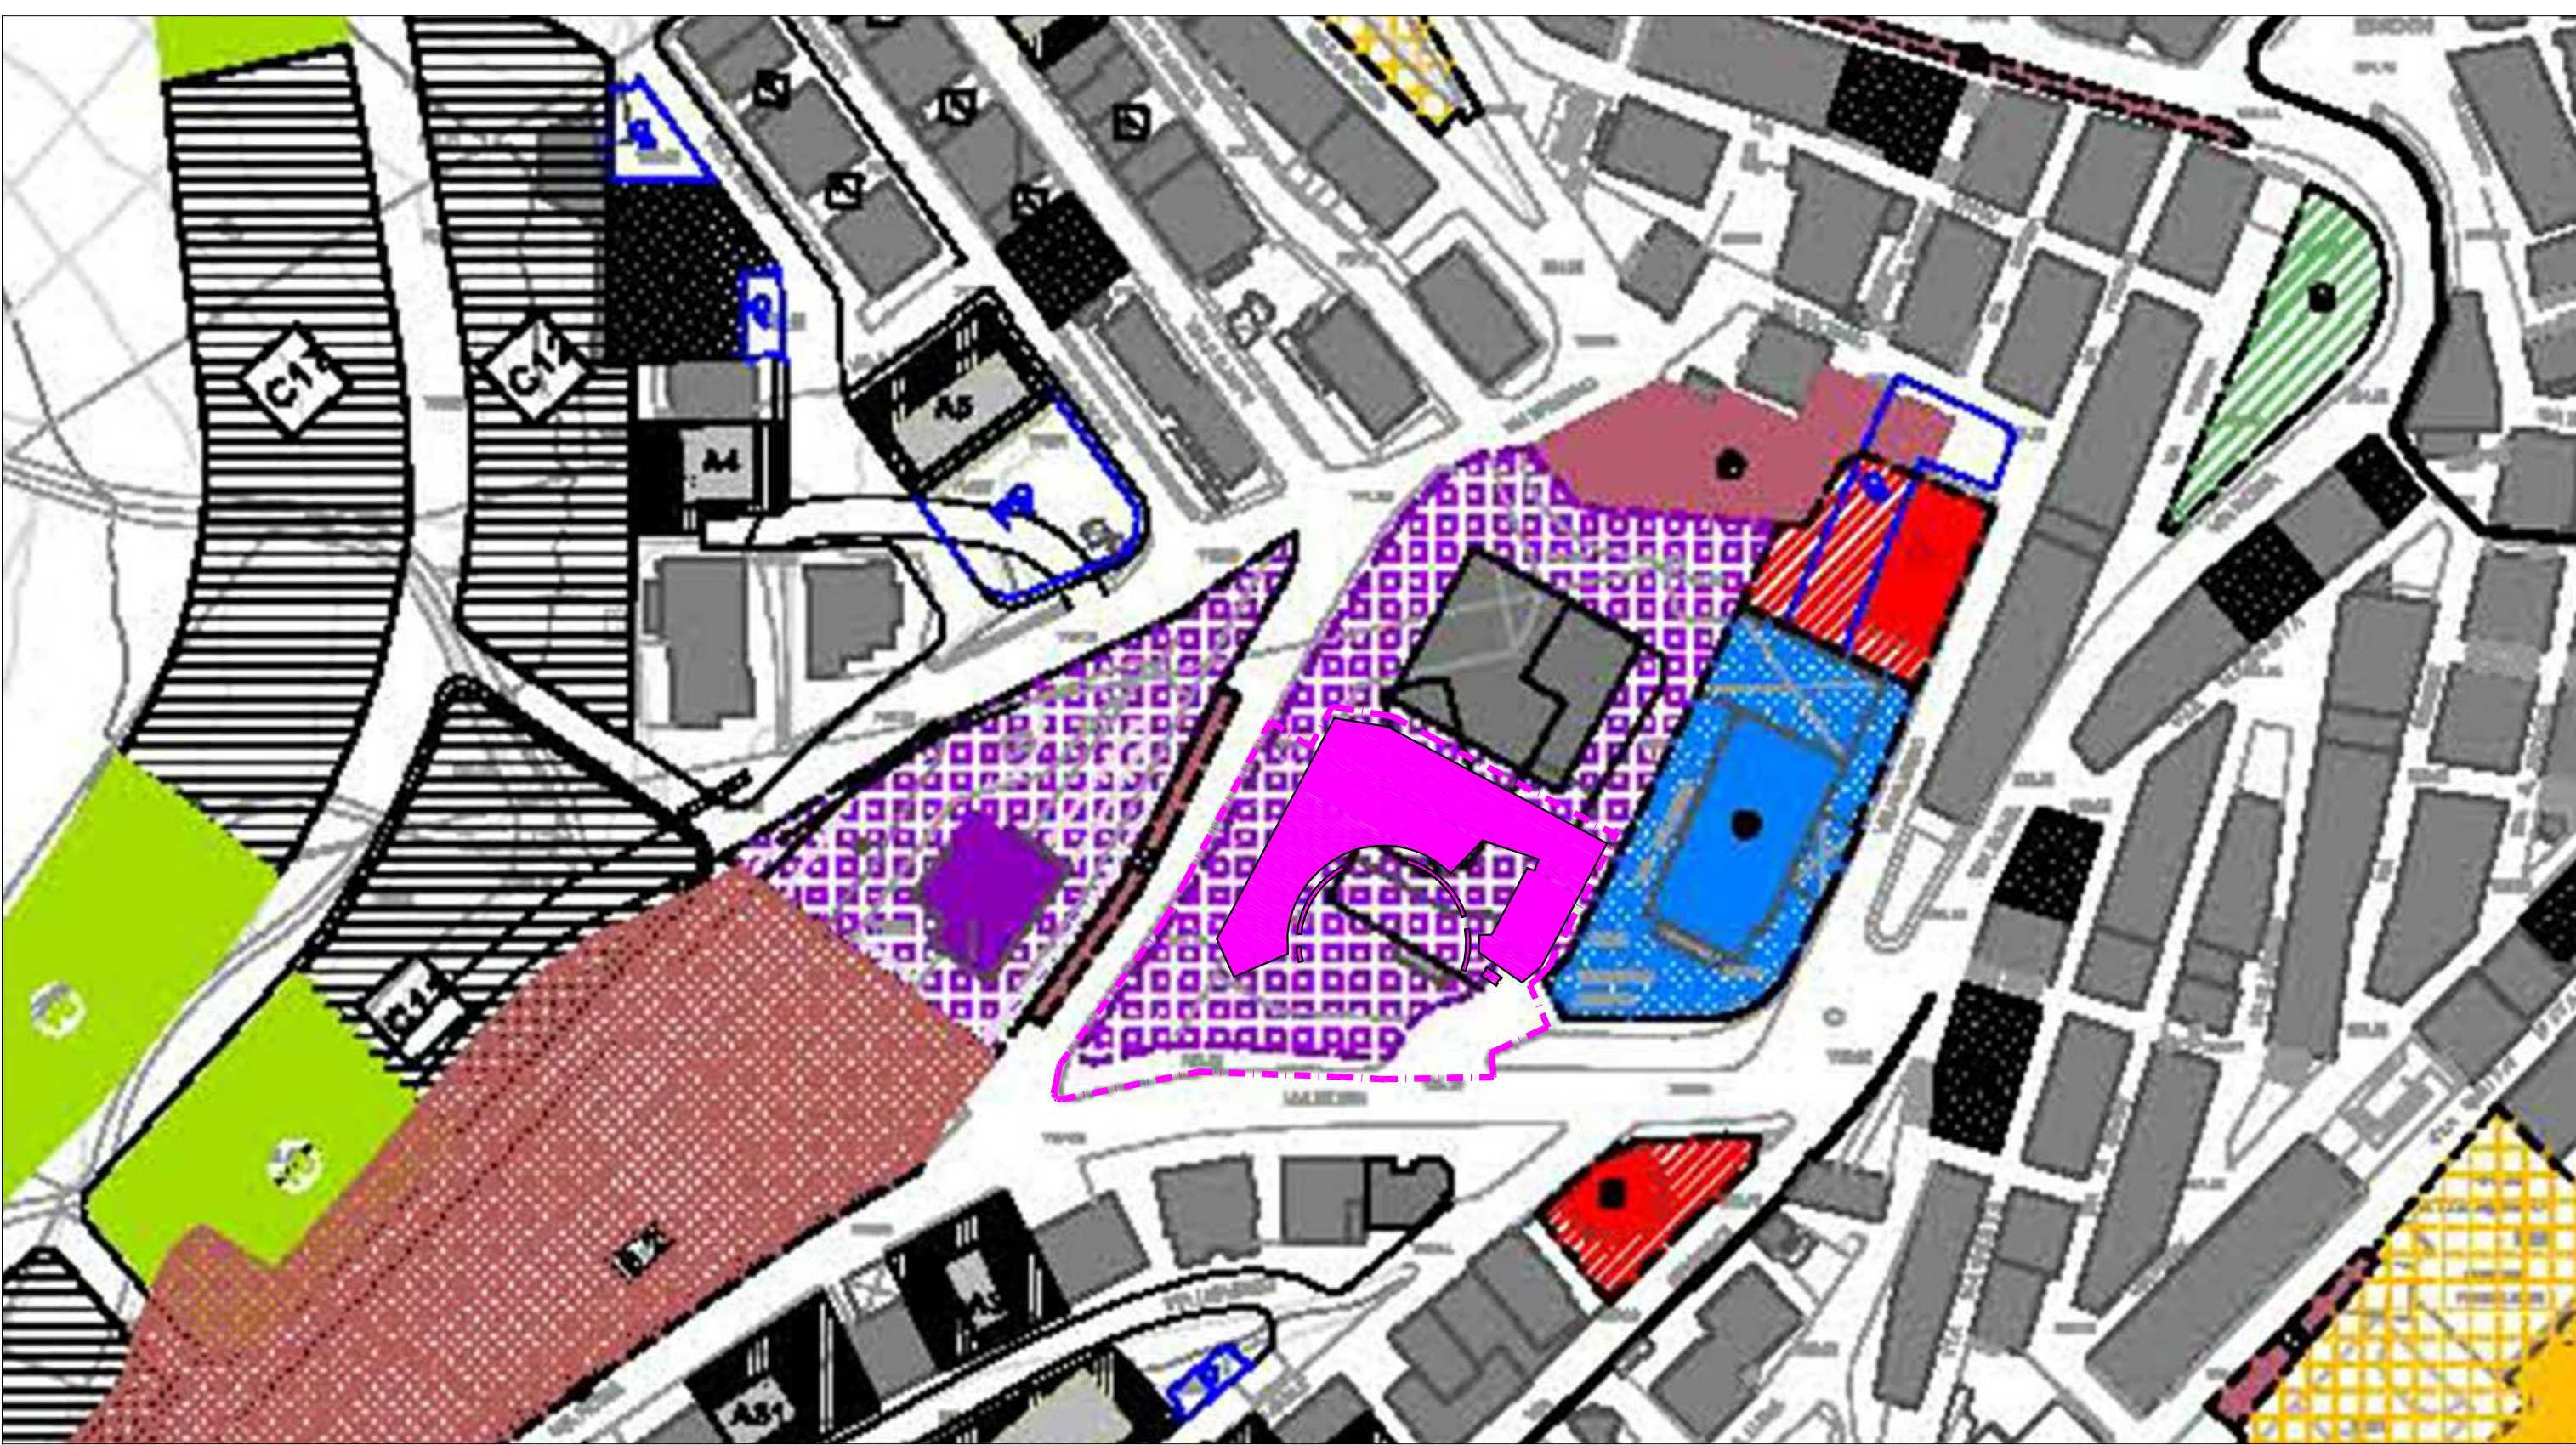

ESTRATTO DI PRG - Comune di OPPIDO LUCANO
TAV 17 ATTUAZIONE PRG Scala 1:1000



**SCOLASTICHE**

 **Asilo nido**

 **Scuola materna Suore**


 **Scuola materna**

 **Scuola elementare**


 **Scuola media**

**INTERESSE COMUNE**

**PARCHeggi PUBBLICI**

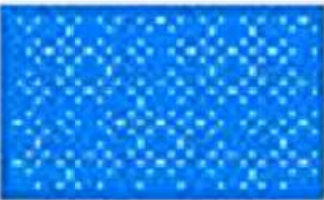**ATTREZZATURE E SERVIZI D'INTERESSE GENERALE**

 **Consorzio Agrario**

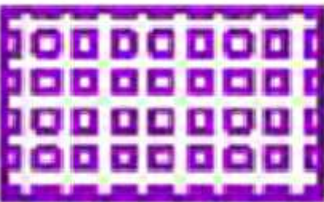**EDIFICI - AREE DI PROPRIETA' PUBBLICA DISMESSI E NON**

 **Piazze e verde pubblico attrezzato**

 **Parco urbano pubblico**

ESTRATTO DI PRG - Comune di OPPIDO LUCANO
TAV 11 ATTREZZATURE PUBBLICHE Scala 1:1000