

Comune di Oppido Lucano
Provincia di Potenza
Arcidiocesi di Acerenza

CHIESA PARROCCHIALE "SANTI PIETRO E PAOLO APOSTOLI"

PROGETTO ESECUTIVO

COMMITTENTE:

Parrocchia SS. Pietro e Paolo
Via Palermo 12, Oppido Lucano (Pz)
Parroco: Don Domenico Santomauro


PROGETTO:

ISOLARCHITETTI Srl (capogruppo)
Prof. Arch. Aimaro Oreglia d'Isola
Arch. Saverio oreglia d'Isola
Arch. Flavio Bruna
Arch. Michele Battaglia
Arch. Andrea Bondonio
Arch. Stefano Peyretti
LSB ARCHITETTI ASSOCIATI
Arch. Giuseppe Dell'Aquila
Arch. Luca Pugno
Arch. Simone Pugno
ARCH. DOMENICO CHIUMMENTO (CSP e CSE d.lgs. 81/08)


PROGETTO STRUTTURE:
PROGETTO IMPIANTI:

Ing. Michele Masciavè
Per. Ind. Gerardo Cannella
Ing. Vito Oliveto

tavola	oggetto	scala	data
ARC-01	INQUADRAMENTO TERRITORIALE-AERTOFOTOGRAMMETRIA-ESTRATTO CATASTALE-INQUADRAMENTO URBANISTICO	varie	GIUGNO 2020 Rev. 01

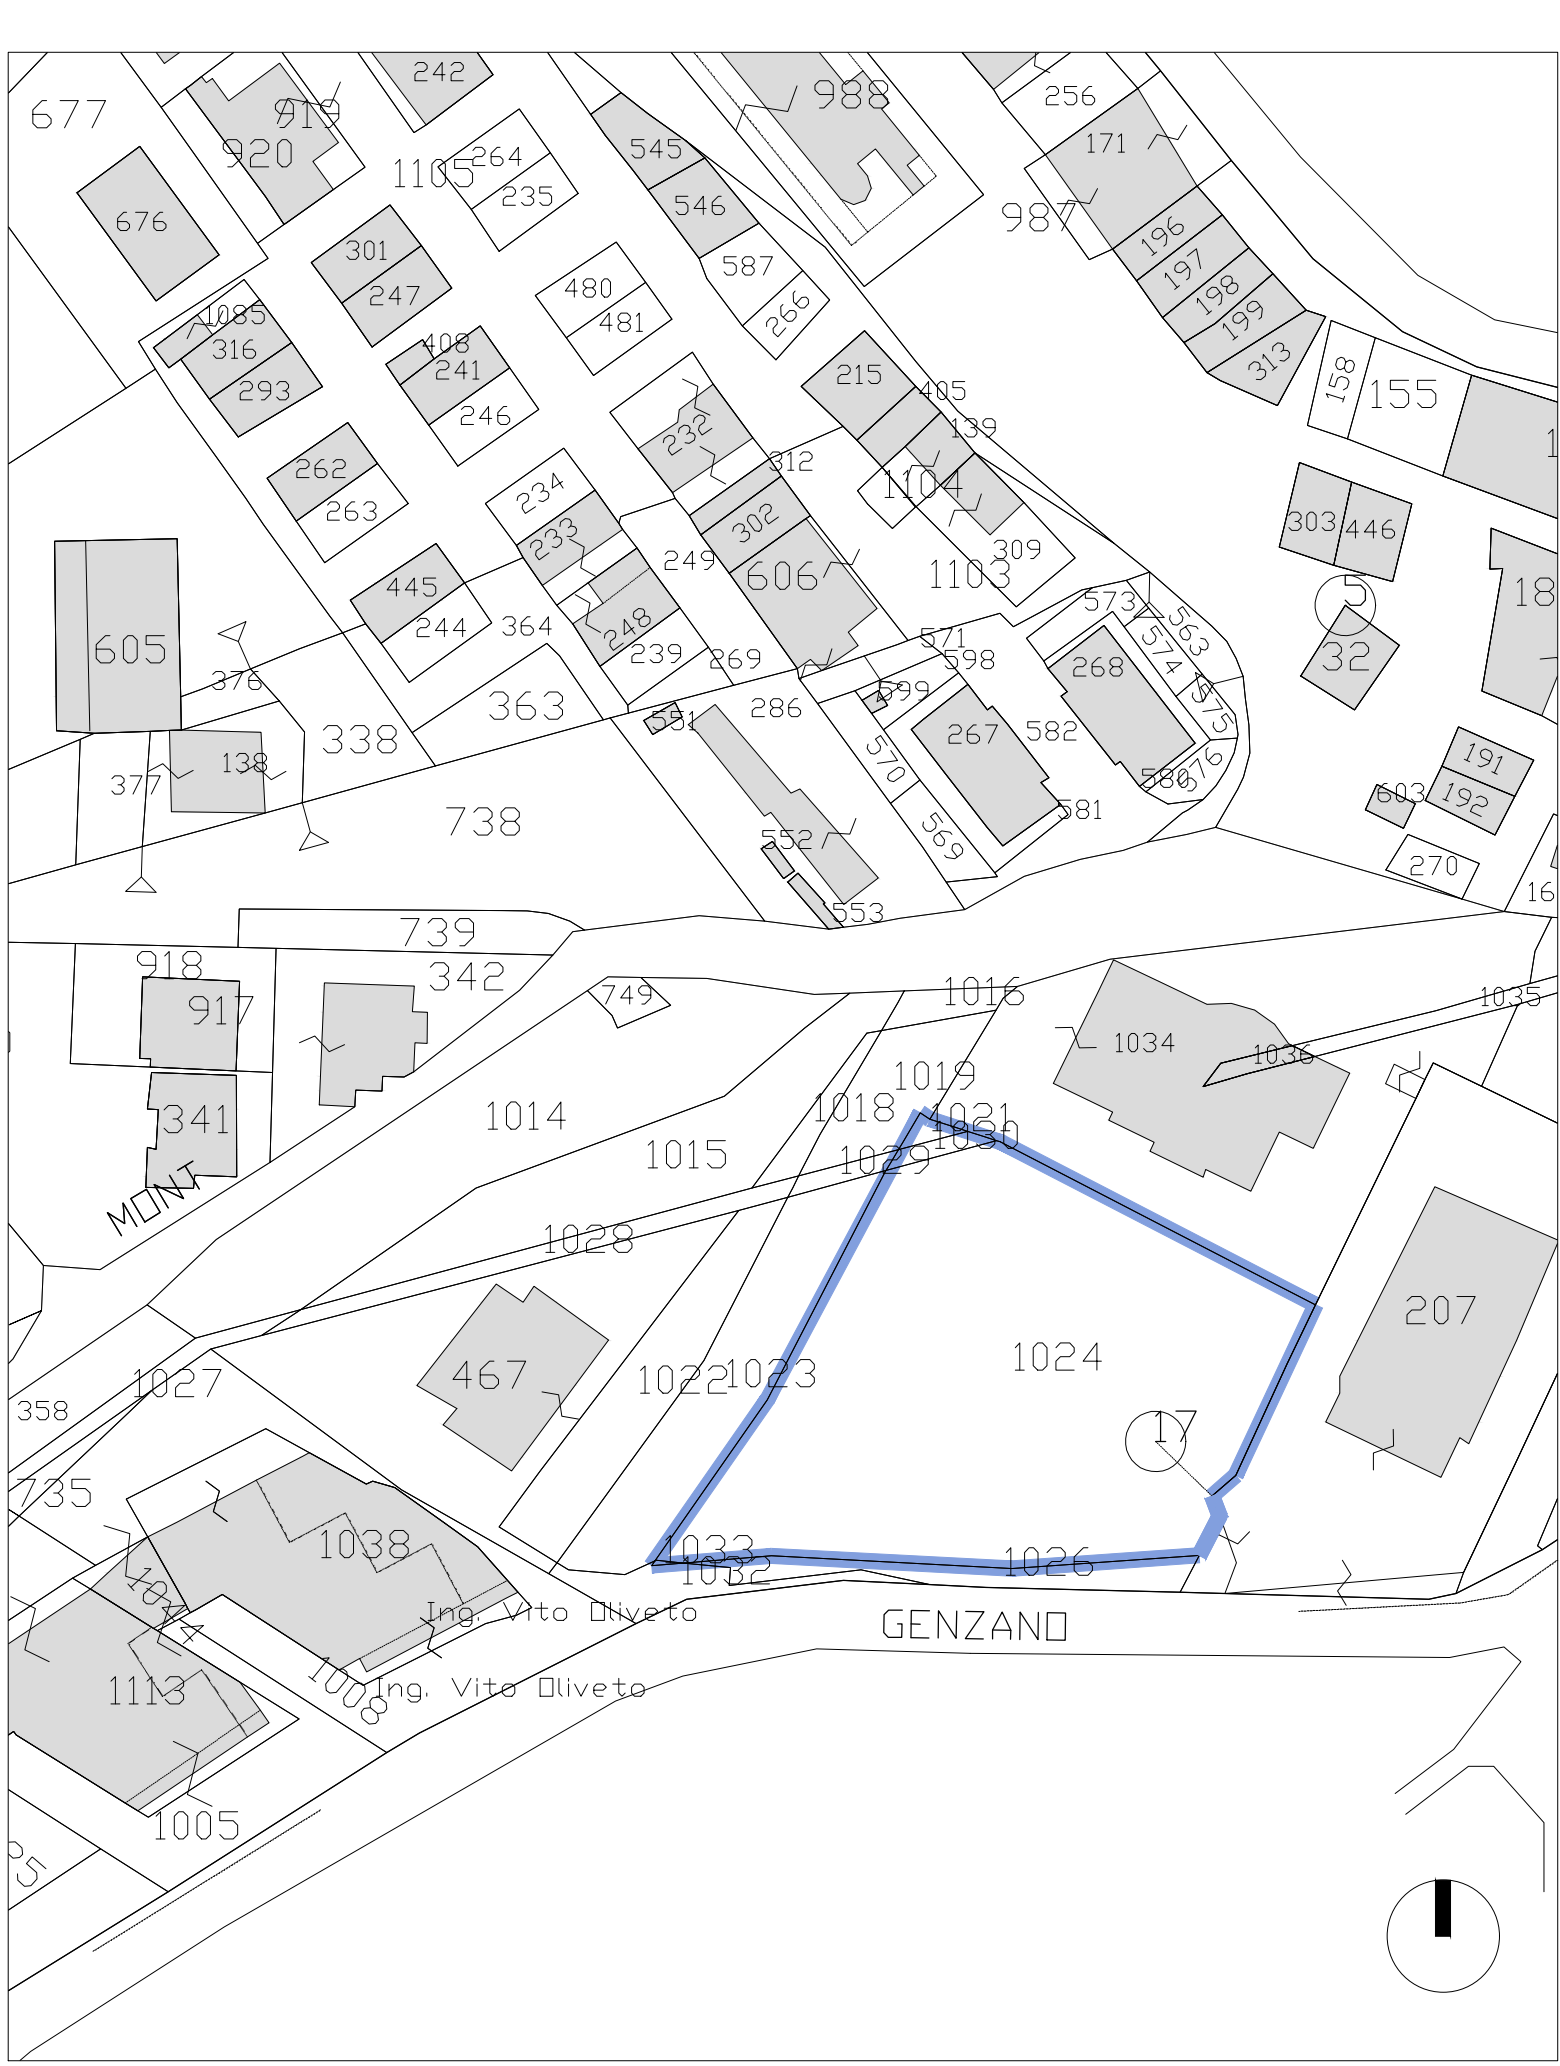

ESTRATTO CATASTALE Anno 2004 - Comune di OPPIDO LUCANO - Foglio 10
Scala 1:1000

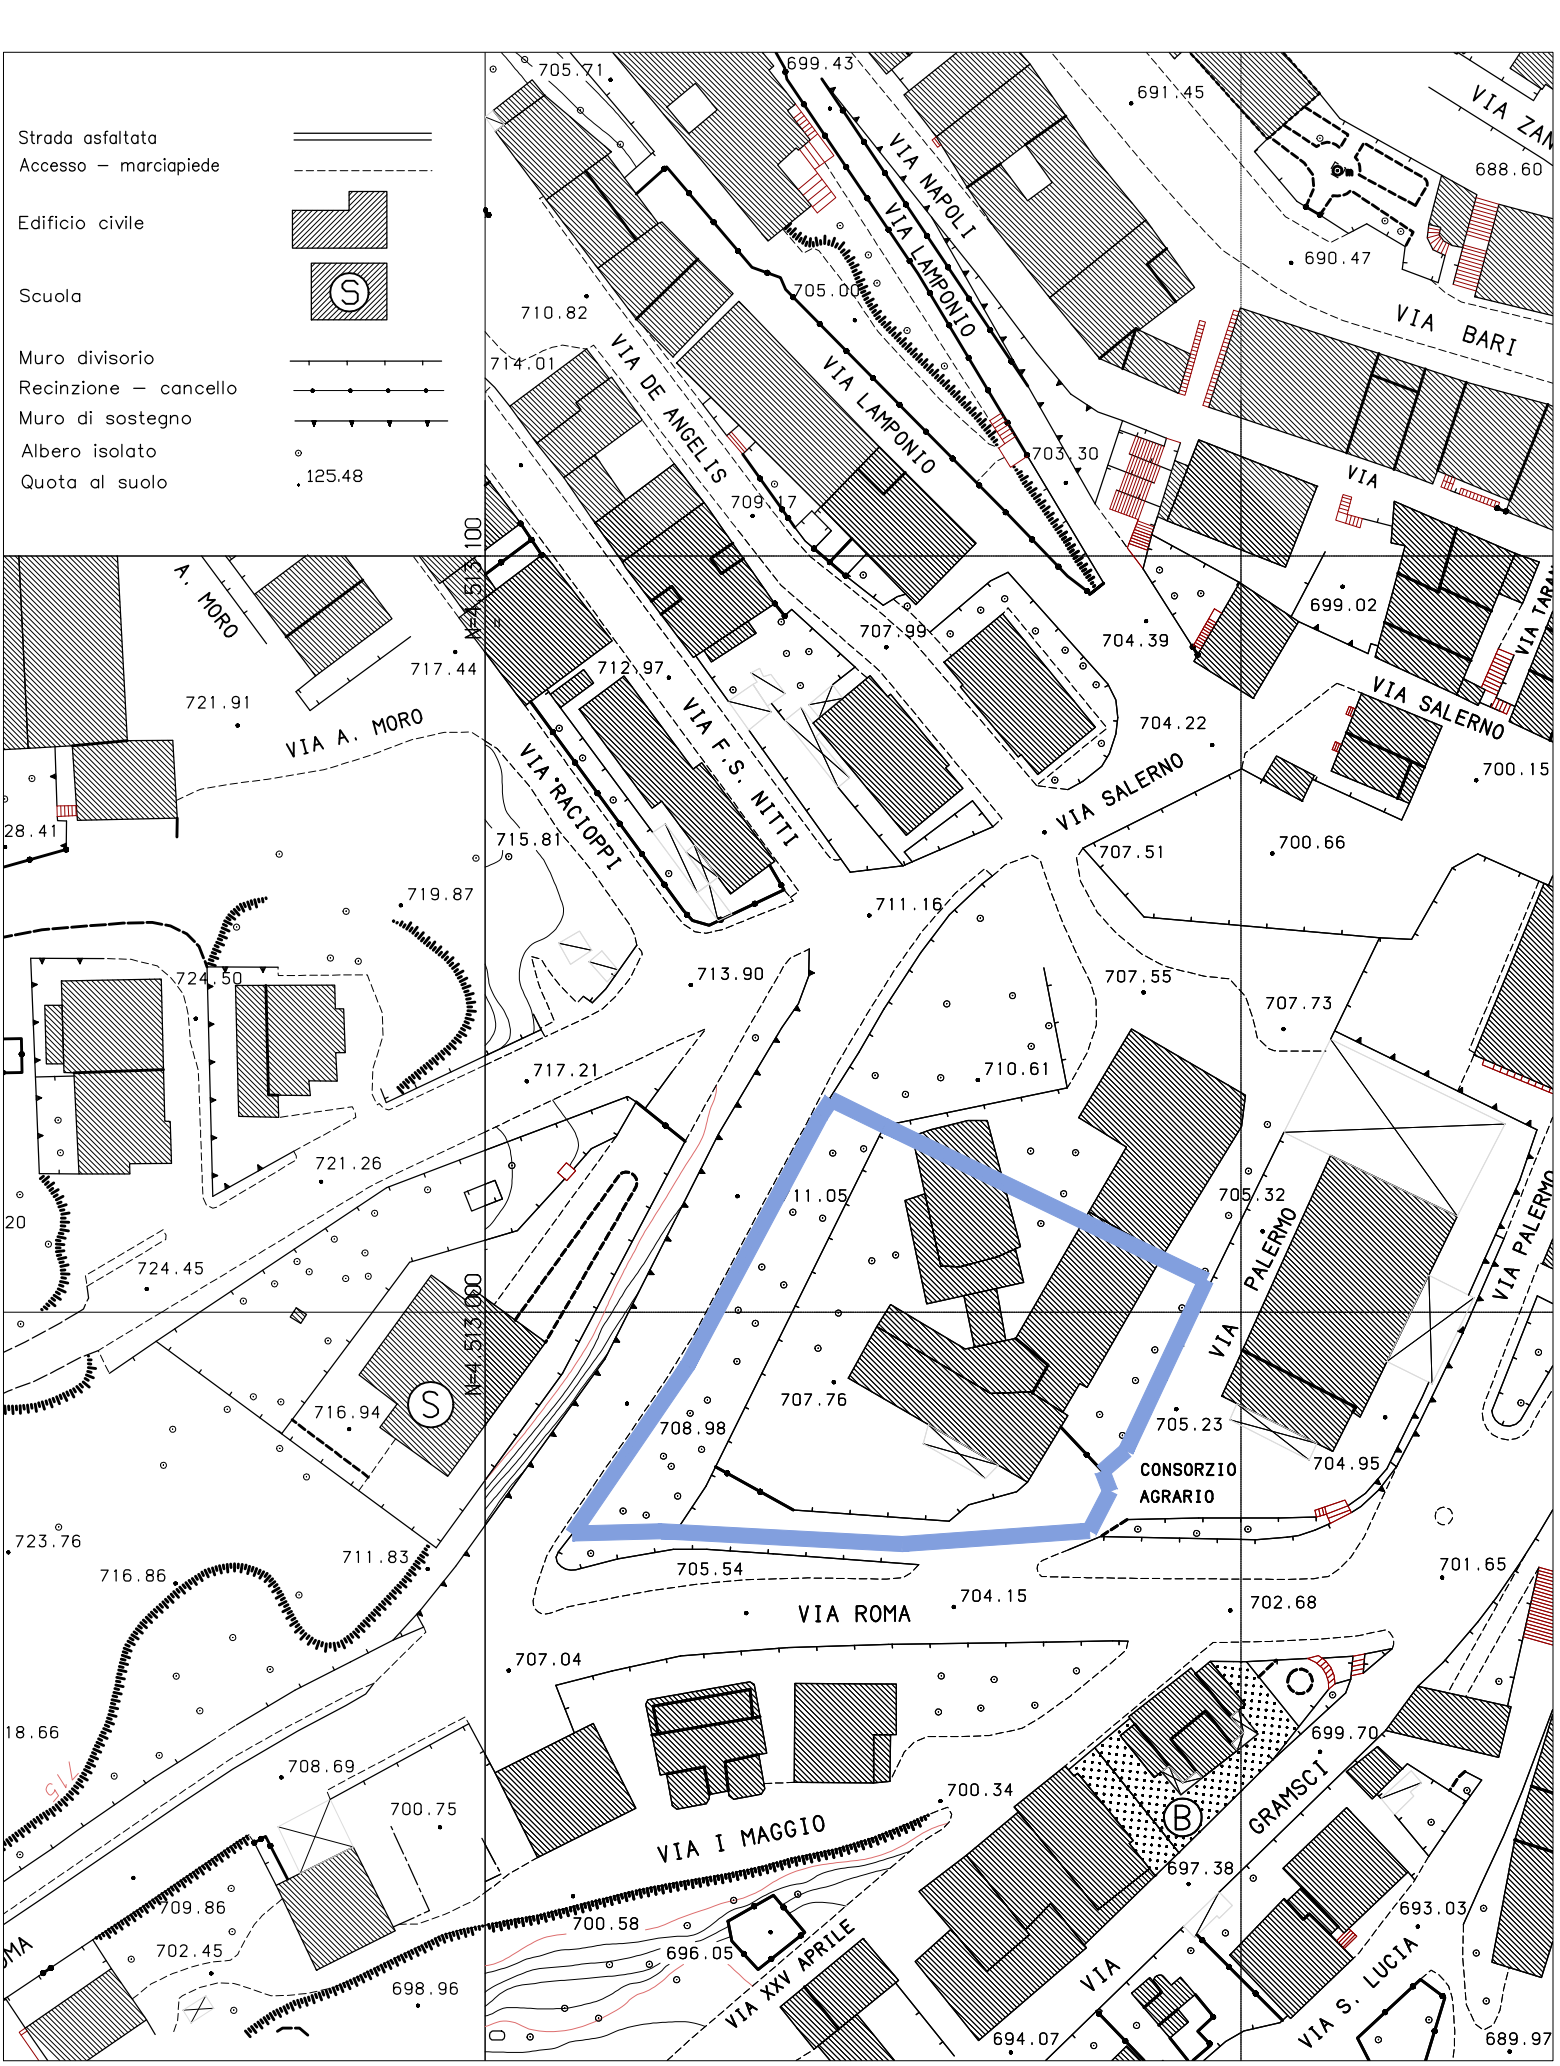

CARTA TECNICA DA RILIEVO FOTOGRAMMETRICO - ANNO 2002
Scala 1:1000

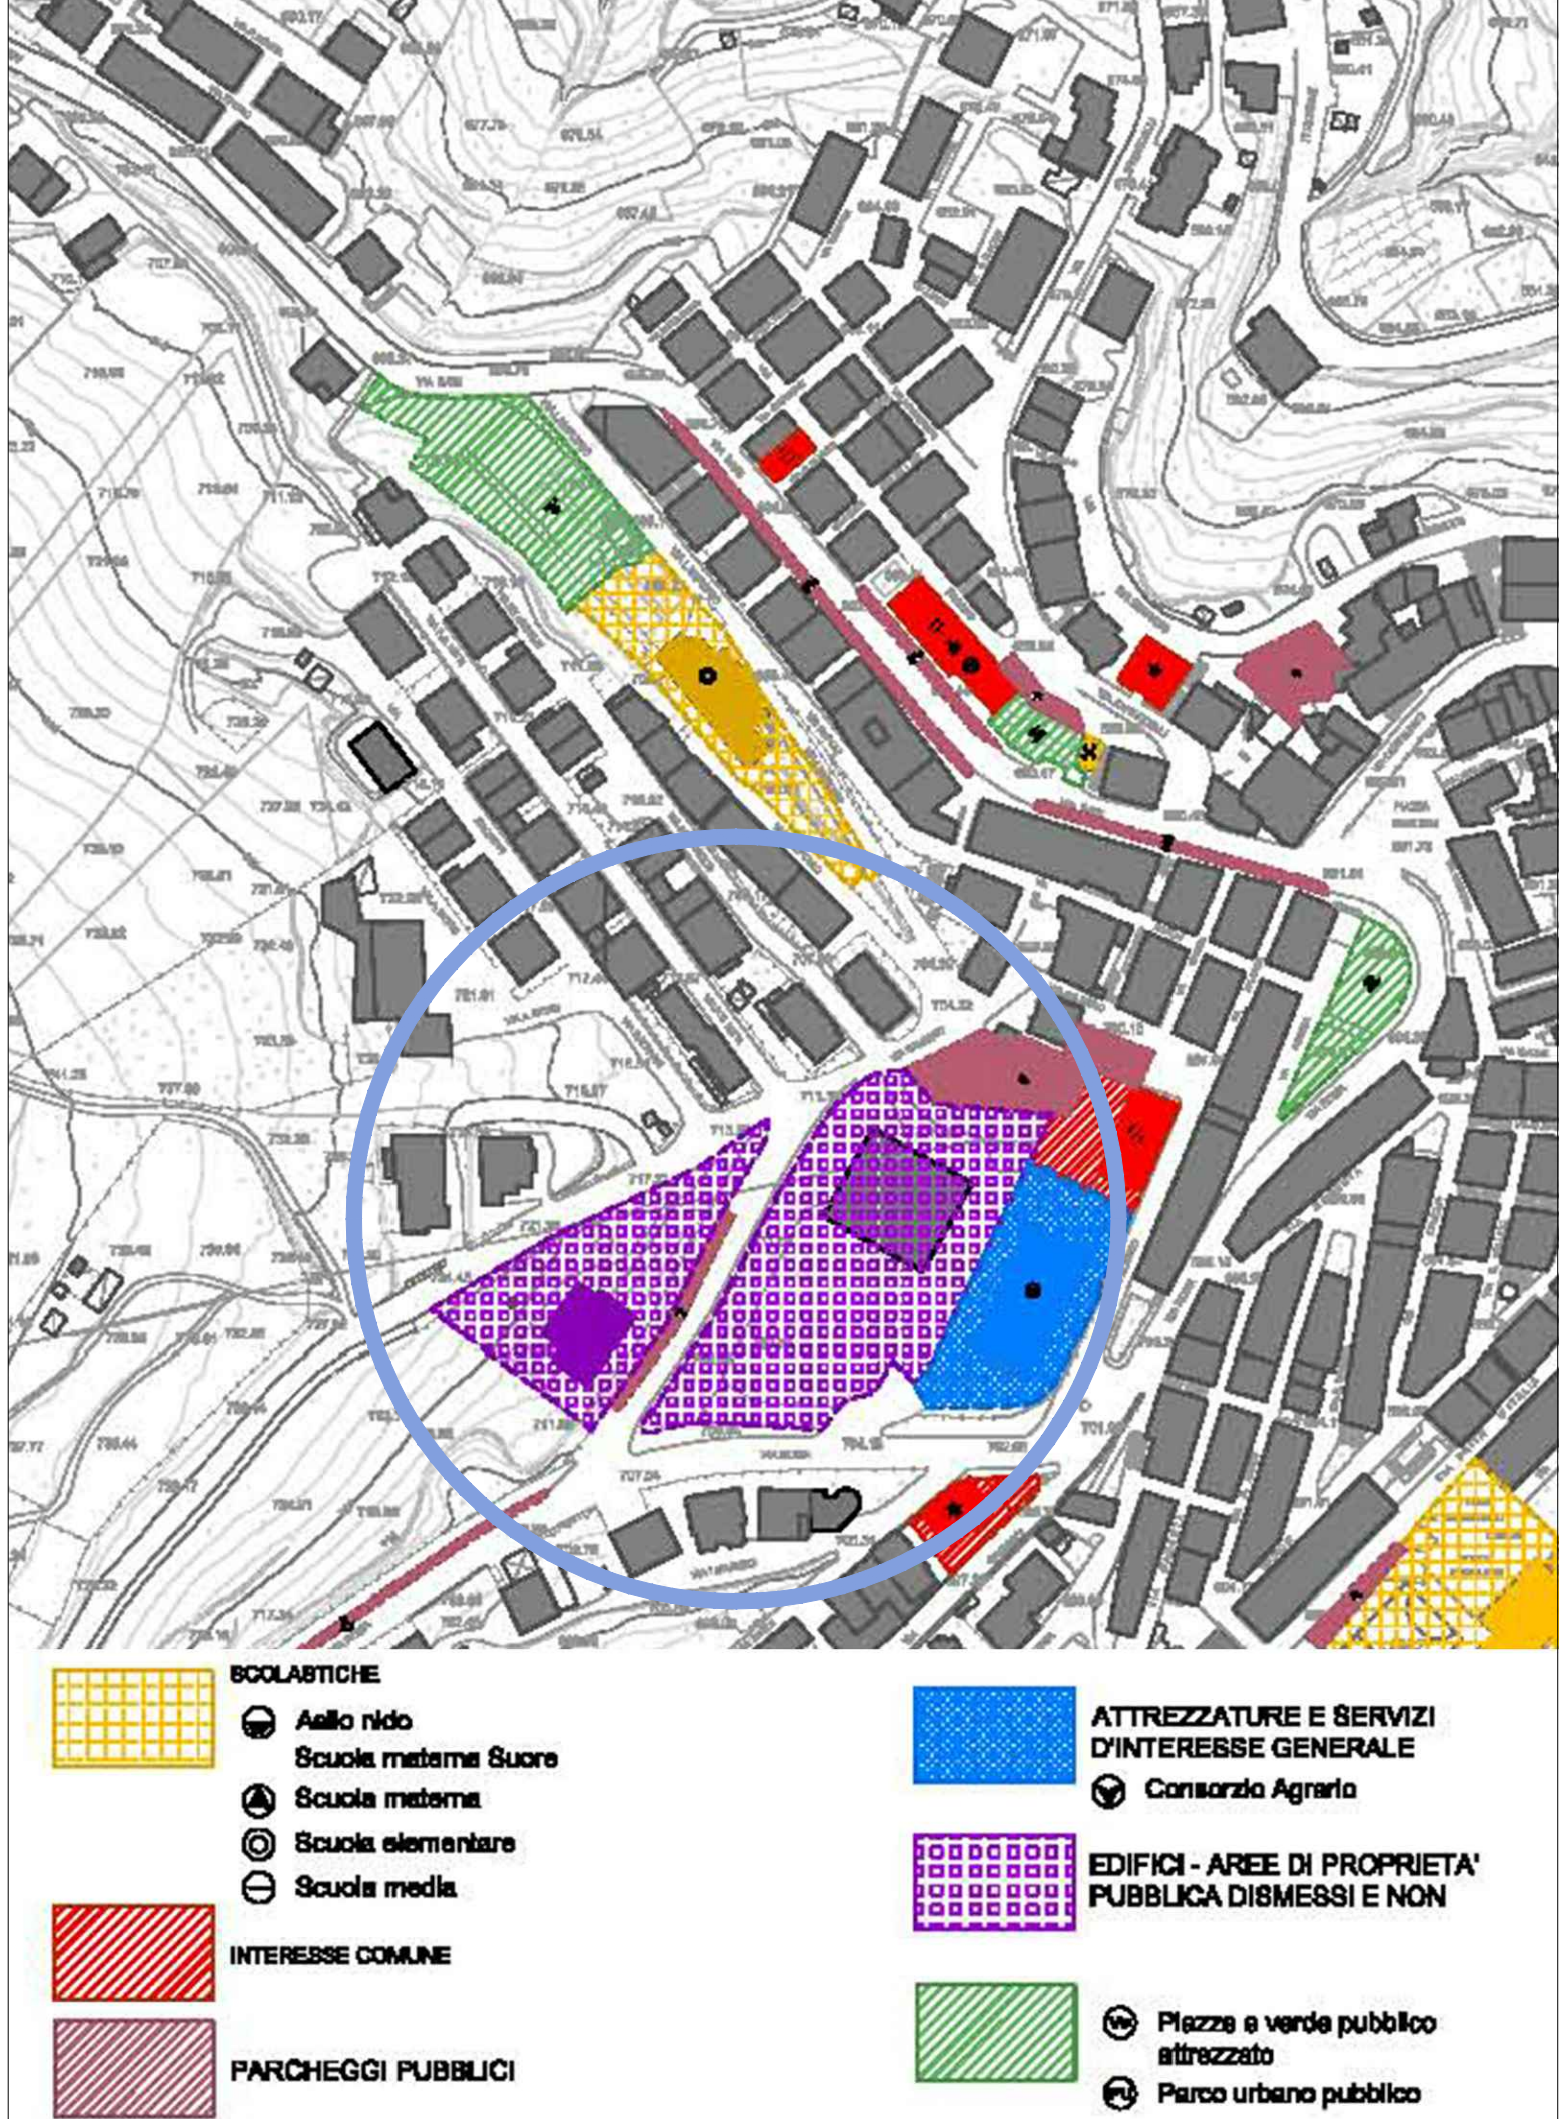


FOTO AEREA (rif. GOOGLE dati cartografici © 2019)
Scala 1:1000

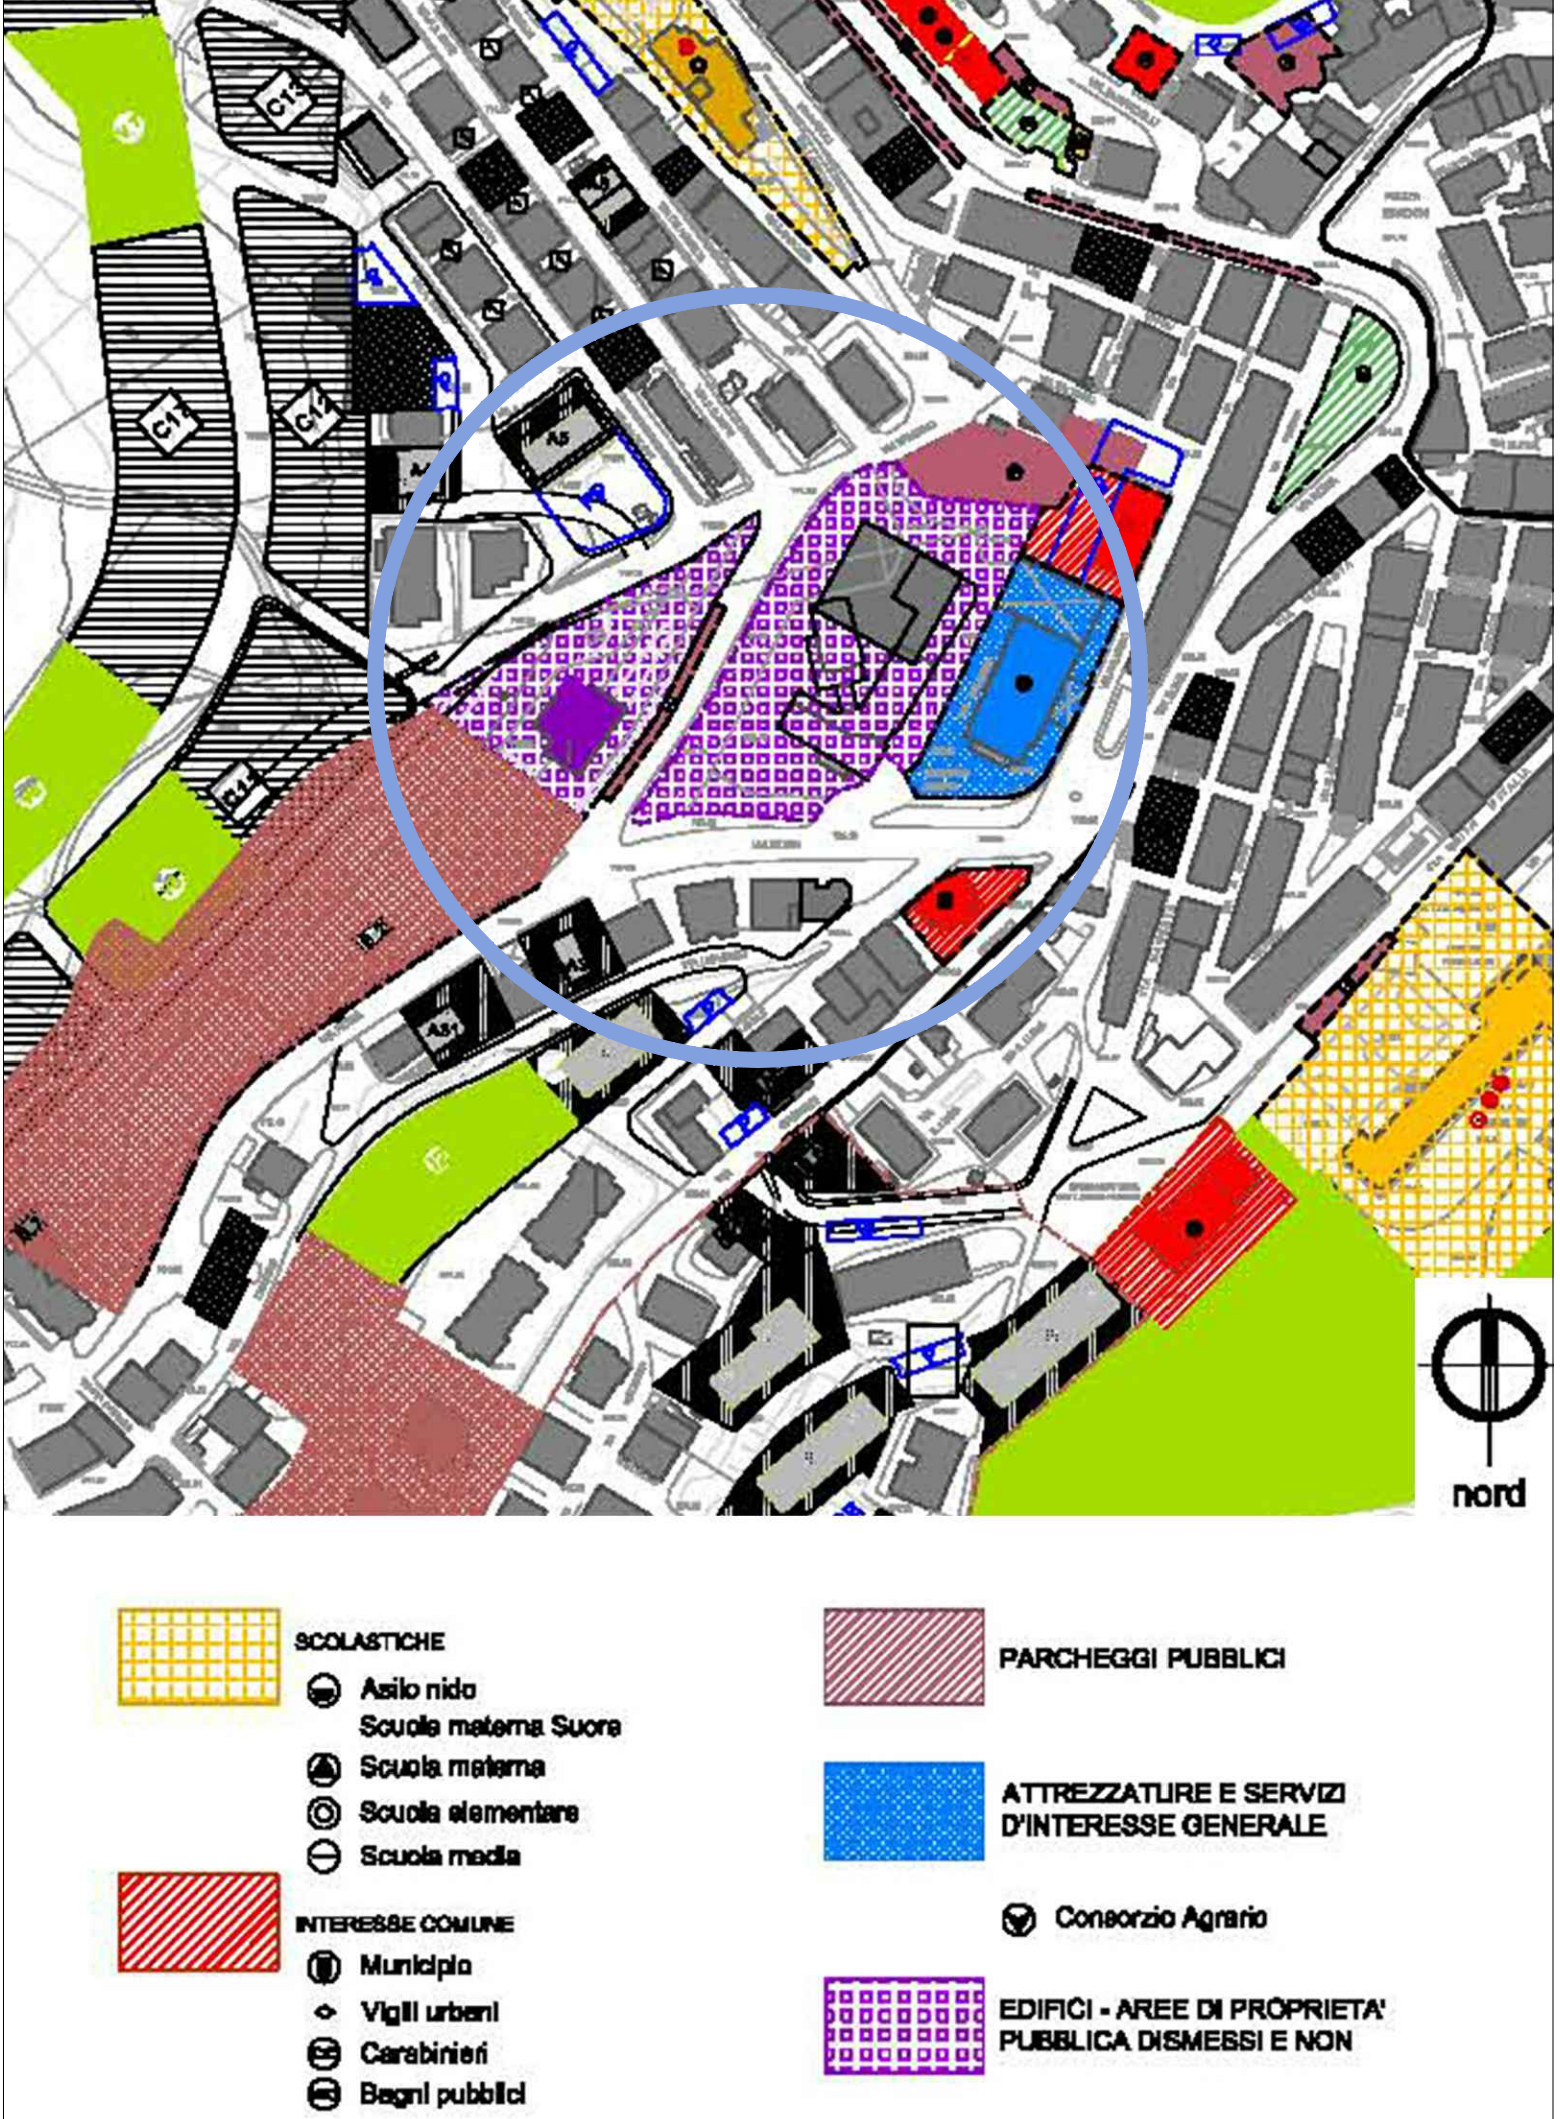


FOTO AEREA (rif. GOOGLE dati cartografici © 2019)
Scala 1:2000


AREA DI INTERVENTO



ESTRATTO DI PRG - Comune di OPPIDO LUCANO
TAV 11 ATTREZZATURE PUBBLICHE Scala 1:2000



ESTRATTO DI PRG - Comune di OPPIDO LUCANO
TAV 17 ATTUAZIONE PRG Scala 1:2000

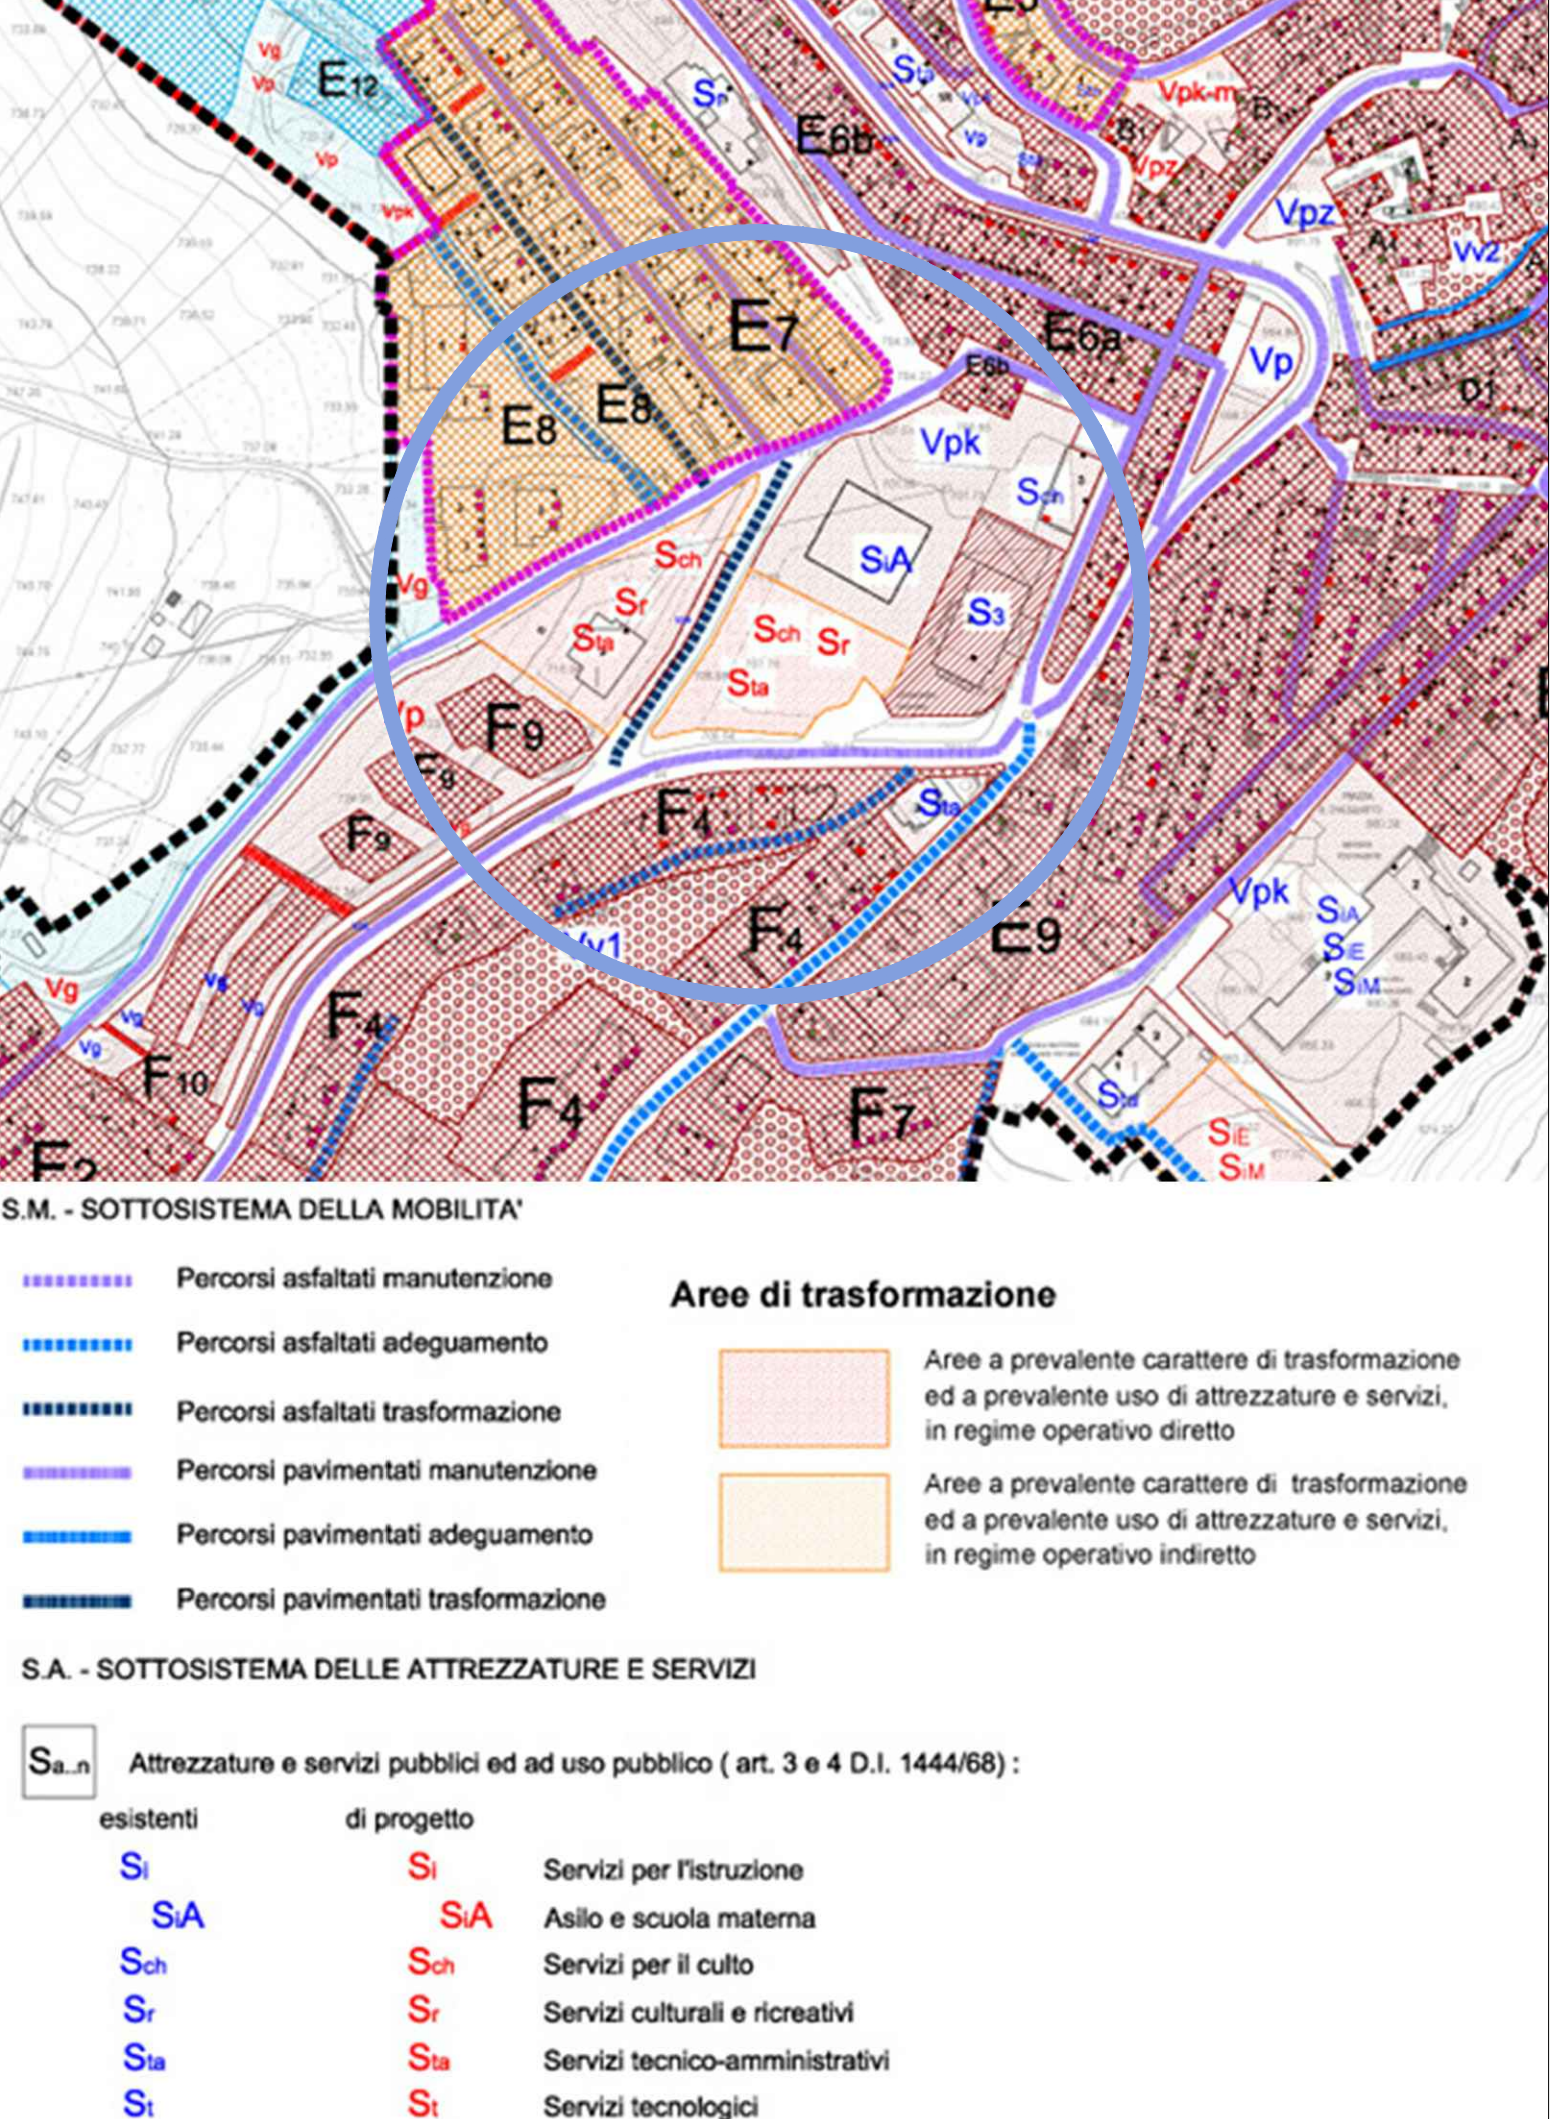

ESTRATTO DI PRG - Comune di OPPIDO LUCANO
TAV 42 REGIMI URBANISTICI Scala 1:2000

AREA DI INTERVENTO