Comune di Oppido Lucano
Provincia di Potenza
Arcidiocesi di Acerenza

CHIESA PARROCCHIALE "SANTI PIETRO E PAOLO APOSTOLI"

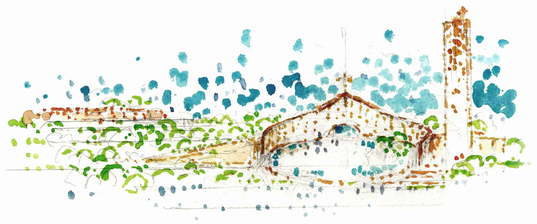

PROGETTO ESECUTIVO

COMMITTENTE: Parrocchia SS. Pietro e Paolo
Via Palermo 12, Oppido Lucano (Pz)
Parroco: Don Domenico Santomauro

PROGETTO: ISOLARCHITETTI Srl (capogruppo)
Prof. Arch. Aimaro Oreglia d' Isola
Arch. Saverio oreglia d'Isola
Arch. Flavio Bruna
Arch. Michele Battaggia
Arch. Andrea Bondonio
Arch. Stefano Peyretti
LSB ARCHITETTI ASSOCIATI
Arch. Giuseppe Dell'Aquila
Arch. Luca Pugno
Arch. Simone Pugno
ARCH. DOMENICO CHIUMMENTO (CSP e CSE d.lgs. 81/08)

PROGETTO STRUTTURE: Ing. Michele Masciavè
PROGETTO IMPIANTI: Per. Ind. Gerardo Cannella
Ing. Vito Oliveto

tavola	oggetto	scala	data
ARC-07	PIANTA PIANO PRIMO LOCALI TECNICI	1:50	GIUGNO 2020 Rev. 01

LEGENDA SIMBOLOGIA MURI

CODICE PARETE (Cfr. Abaco delle murature) — SPESSORE PARETE/PILASTRO (misura espressa in m)
FINITURA SPECIFICA (vedi tabella sotto)
MU | F | SP
* PARETI A SECCO

TABELLA FINITURA MURI

T	TINTA
P	PIASTRELLE
L	LEGNO
Pi	PIETRA

LEGENDA SIMBOLOGIA PAVIMENTI

CODICE TIPOLOGIA — SUPERFICIE DI PAVIMENTO (vedi tabella sotto)
S0 | P
SPS
SPESSORE DEL SOLAIO (misura espressa in mm)

TABELLA SUPERFICI DI PAVIMENTO

A	PIASTRELLE IN GRES
B	PIETRA NATURALE
C	GUAINA IMPERMEABILE

CODIFICA SERRAMENTI

P1 codice da abaco serramenti — U.S. Uscita di sicurezza

NOTE:

La misura delle finestre si riferisce al foro architettonico.
La misura delle porte (interne ed esterne) alla luce netta di passaggio.
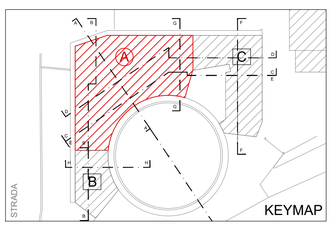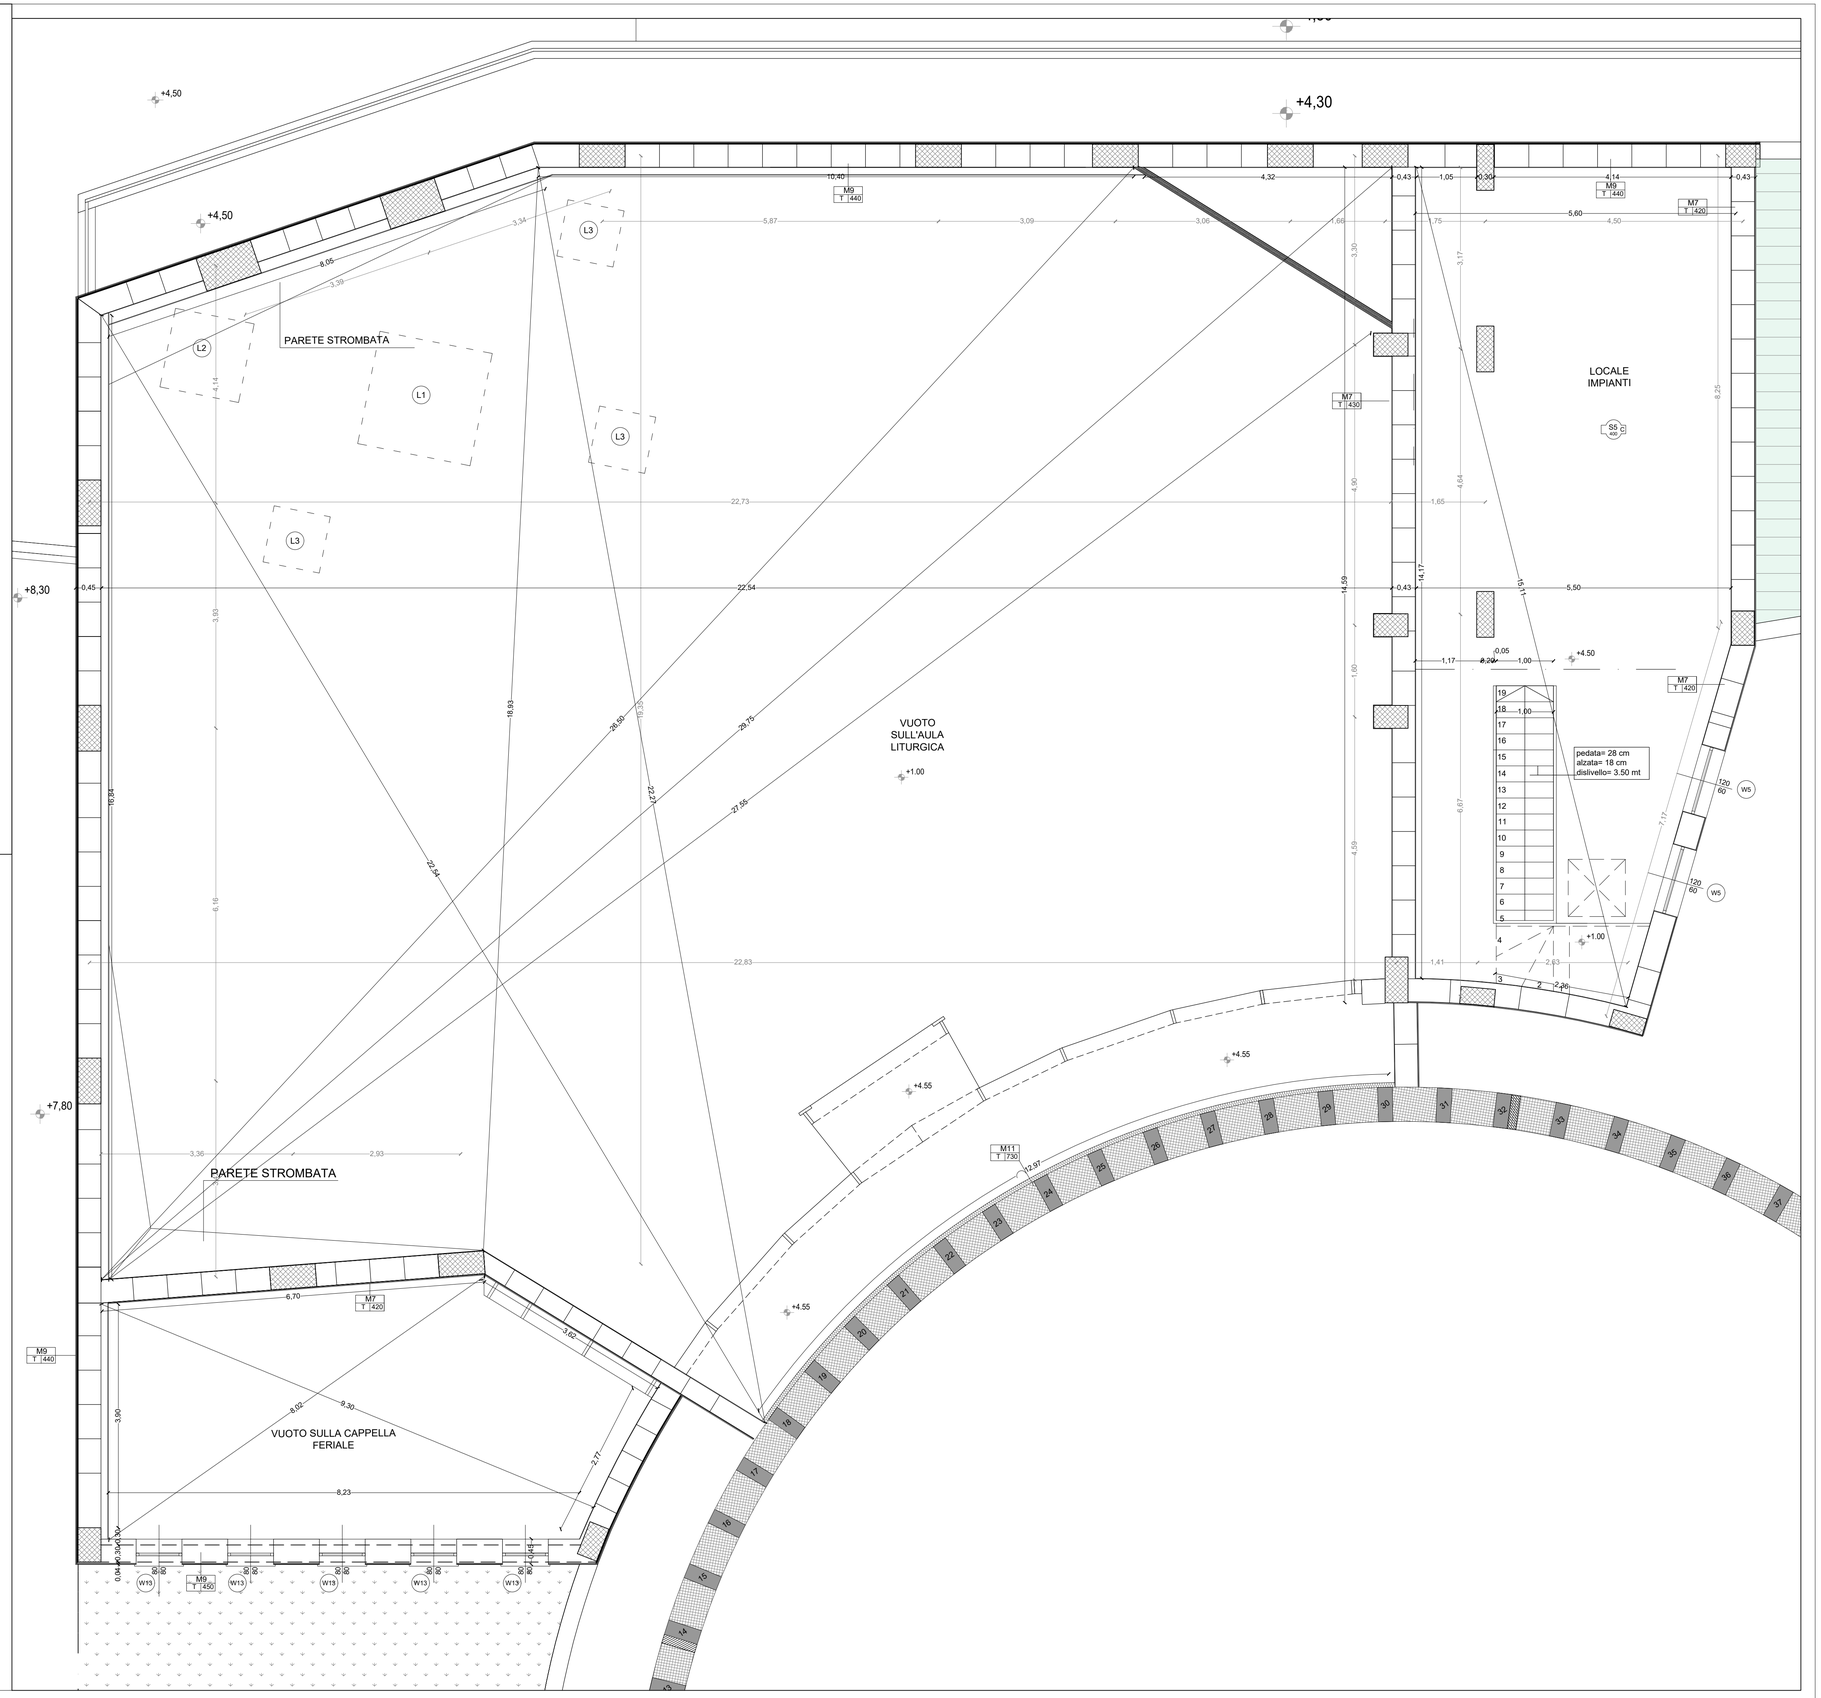
Tutte le misure devono essere verificate in cantiere.