Comune di Oppido Lucano
Provincia di Potenza
Arcidiocesi di Acerenza

CHIESA PARROCCHIALE "SANTI PIETRO E PAOLO APOSTOLI"

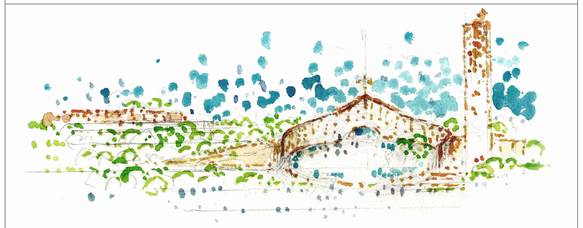

PROGETTO ESECUTIVO

COMMITTENTE: Parrocchia SS. Pietro e Paolo
Via Palermo 12, Oppido Lucano (Pz)
Parroco: Don Domenico Santomauro

PROGETTO: ISOLARCHITETTI Srl (capogruppo)
Prof. Arch. Aimaro Oreglia d' Isola
Arch. Saverio oreglia d'Isola
Arch. Flavio Bruna
Arch. Michele Battaggia
Arch. Andrea Bondonio
Arch. Stefano Peyretti
LSB ARCHITETTI ASSOCIATI
Arch. Giuseppe Dell'Aquila
Arch. Luca Pugno
Arch. Simone Pugno
ARCH. DOMENICO CHIUMMENTO (CSP e CSE d.lgs. 81/08)

PROGETTO STRUTTURE: Ing. Michele Masciavè
PROGETTO IMPIANTI: Per. Ind. Gerardo Cannella
Ing. Vito Oliveto

tavola	oggetto	scala	data
ARC-09	SEZIONE A-A / D-D CON DETTAGLI COSTRUTTIVI	1:100 1:20	GIUGNO 2020 Rev. 00

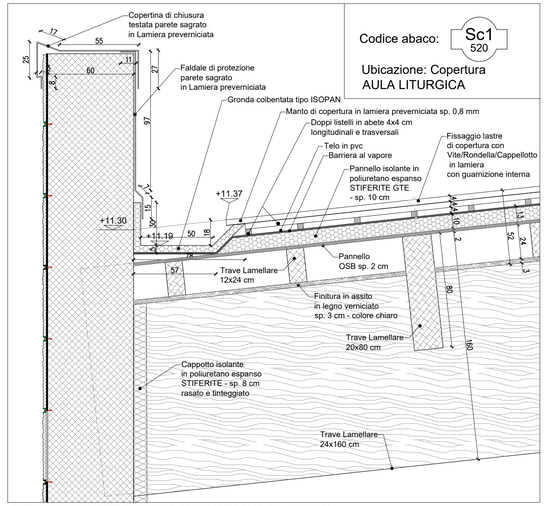

DETTAGLIO NODO COPERTURA AULA LITURGICA/PARETE SAGRATO - SCALA 1:20

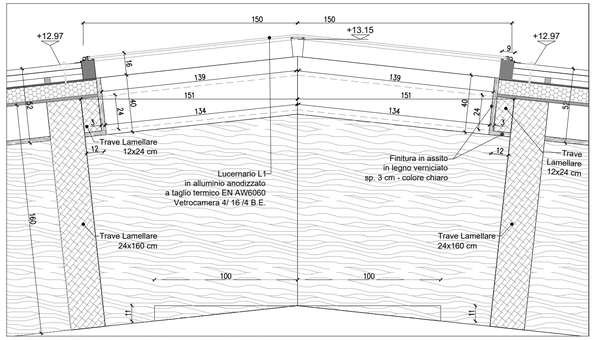

DETTAGLIO LUCERNARIO CENTRALE - SEZIONE A-A - SCALA 1:20

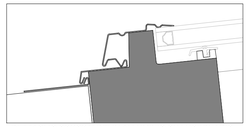

DETTAGLIO SCOSSALINE IN ALLUMINIO SU LUCERNARIO

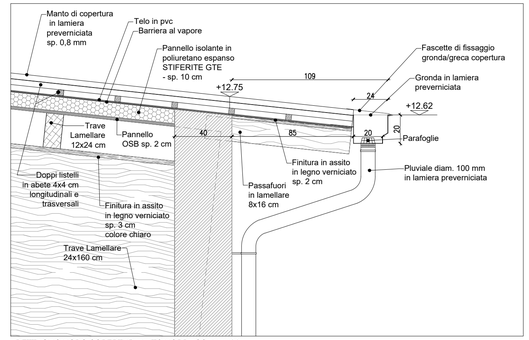

DETTAGLIO NODO COPERTURA LATO NORD - SCALA 1:20

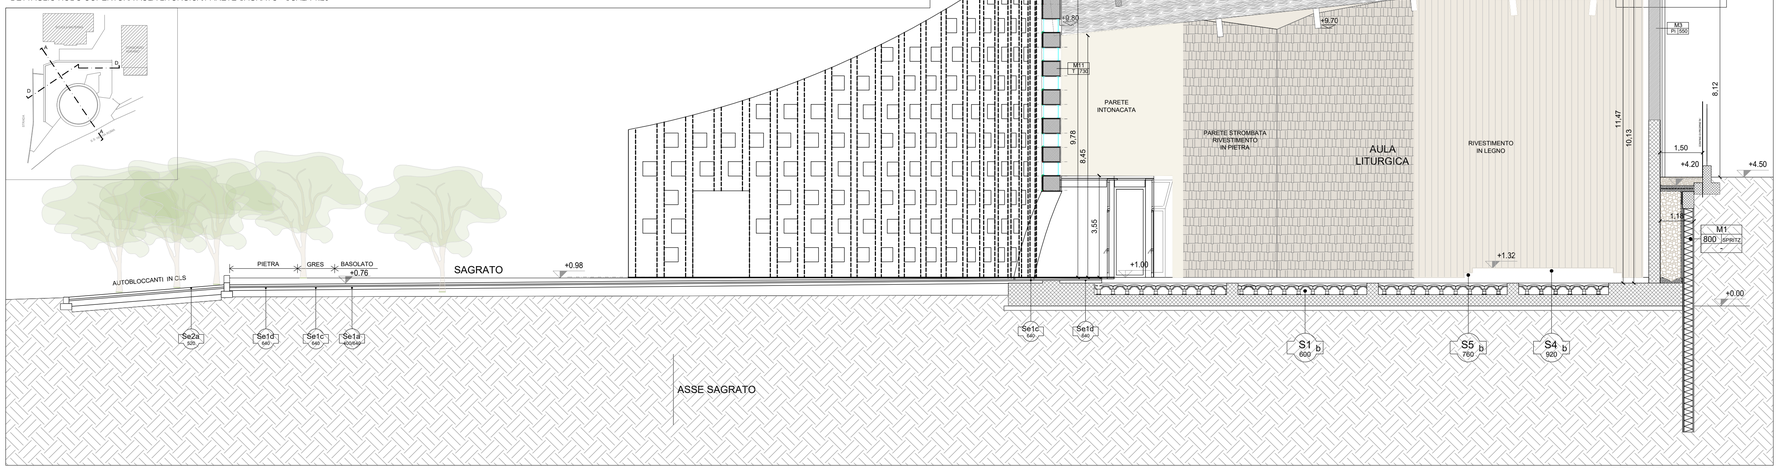

SEZIONE A-A - SCALA 1:100

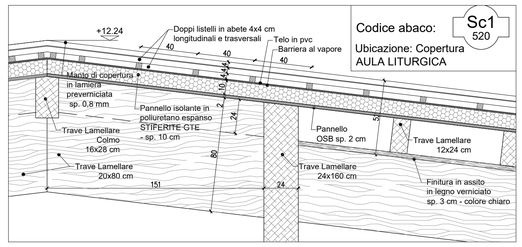

DETTAGLIO COPERTURA - SEZIONE D-D - SCALA 1:20

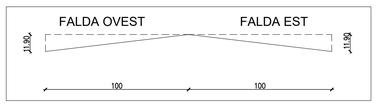

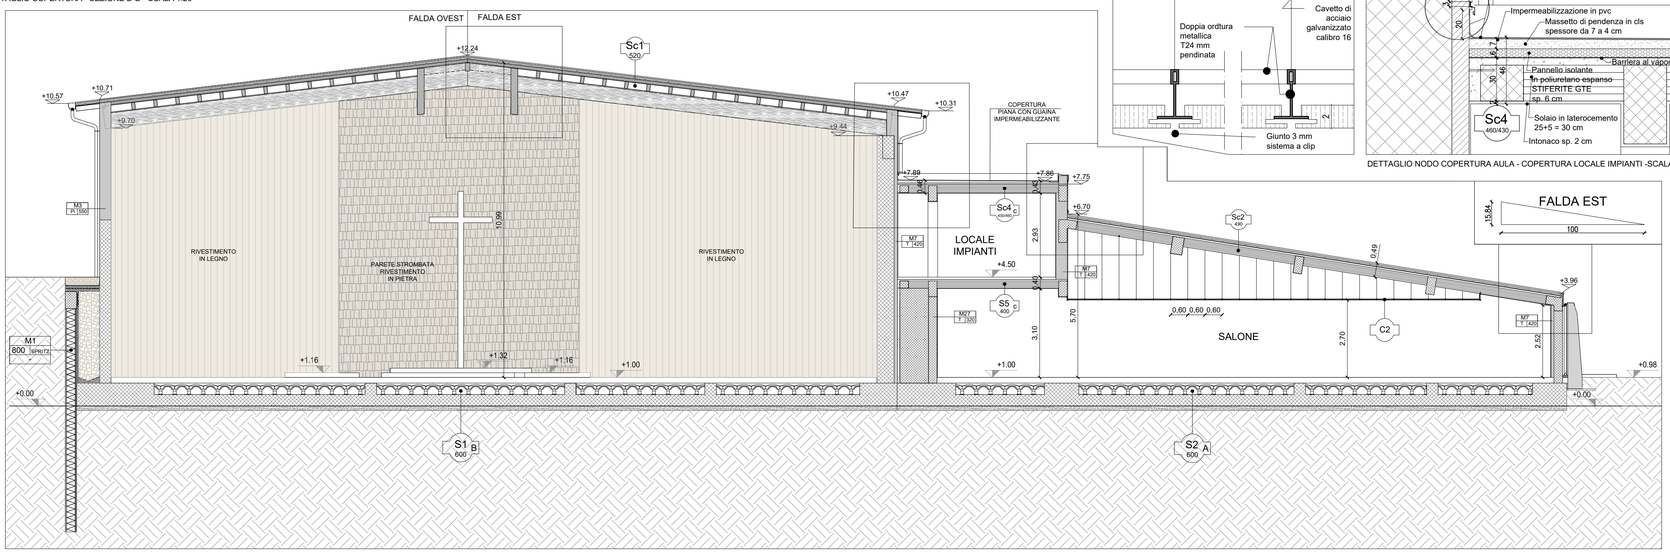

SEZIONE D-D - SCALA 1:100

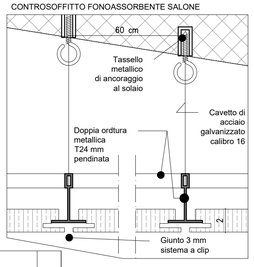

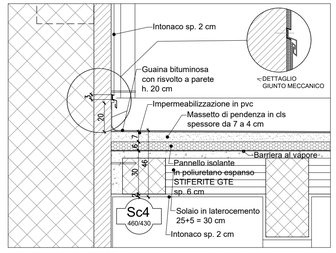

DETTAGLIO NODO COPERTURA AULA - COPERTURA LOCALE IMPIANTI -SCALA 1:20

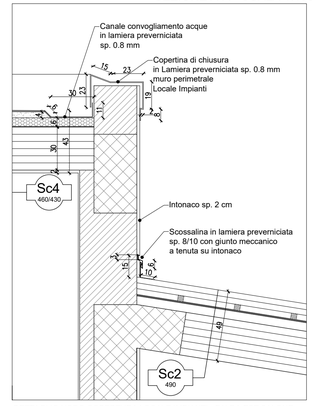

DETTAGLIO NODO COPERTURA LOCALE IMPIANTI - FALDA EST SALONE SCALA 1:20

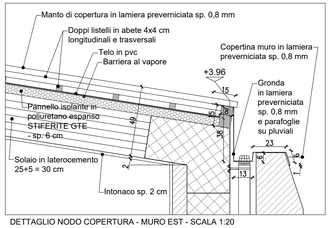

DETTAGLIO NODO COPERTURA - MURO EST - SCALA 1:20

LEGENDA SIMBOLOGIA PAVIMENTI ESTERNI

CODICE TIPOLOGIA: Se P / SPS — LOCALIZZAZIONE E TIPOLOGIA (vedi tabella sotto) — SPESSORE DEL SOTTOFONDO (misura espressa in mm)

TABELLA SUPERFICI DI PAVIMENTO	
1a	PAVIMENTO SAGRATO CAMPITURE RETTANGOLARI
1b	PAVIMENTO SAGRATO FASCE A CORRERE - 40 CM
1c	1° CORONA CIRCOLARE - GRES - 15X30 CM
1d	2° CORONA CIRCOLARE - PIETRA - 35X35 CM
1e	3° CORONA CIRCOLARE - CORDOLO BORDURA IN PIETRA - 40 CM
2a	PAVIMENTO PIAZZALE - AUTOBLOCCANTI IN DIAGONALE
2b	PAVIMENTO PIAZZALE - FASCE IN PIETRA A CORRERE - 40 CM
3a	PAVIMENTO PATIO - PIETRA MINERVINO MURGE - 35X35 CM
3b	PAVIMENTO PATIO - FASCE IN PIETRA A CORRERE - 40 CM

LEGENDA SIMBOLOGIA MURI

CODICE PARETE (Cfr. Abaco delle murature) — SPESSORE PARETE/PLASTRO (misura espressa in m) — FINITURA SPECIFICA (vedi tabella sotto): MU F SP — * PARETI A SECCO

TABELLA FINITURA MURI	
T	TINTA
P	PIASTRELLE
L	LEGNO
Pi	PIETRA

LEGENDA SIMBOLOGIA PAVIMENTI

CODICE TIPOLOGIA: S0 P / SPS — SUPERFICIE DI PAVIMENTO (vedi tabella sotto) — SPESSORE DEL SOLAIO (misura espressa in mm)

TABELLA SUPERFICI DI PAVIMENTO	
A	PIASTRELLE IN GRES
B	PIETRA NATURALE
C	GUAINA IMPERMEABILE

LEGENDA SIMBOLOGIA CONTROSOFFITTI

CODICE TIPOLOGIA: C0

TABELLA TIPOLOGIA CONTROSOFFITTI	
1	Controsoffitto piano pendinato in lastra di cartongesso con elevate prestazioni acustiche e termiche, spessore 12,5 mm
2	Pannelli fonoassorbenti tipo Decustik o equivalente (risuonatore assorbente selettivo) formato da lame in MDF monoblocco (B-s2-d0) e maschiatura per incastro a secco, fissati a soffitto. Dimensioni 240x60x1,6mm.