Comune di Oppido Lucano
Provincia di Potenza
Arcidiocesi di Acerenza

CHIESA PARROCCHIALE "SANTI PIETRO E PAOLO APOSTOLI"

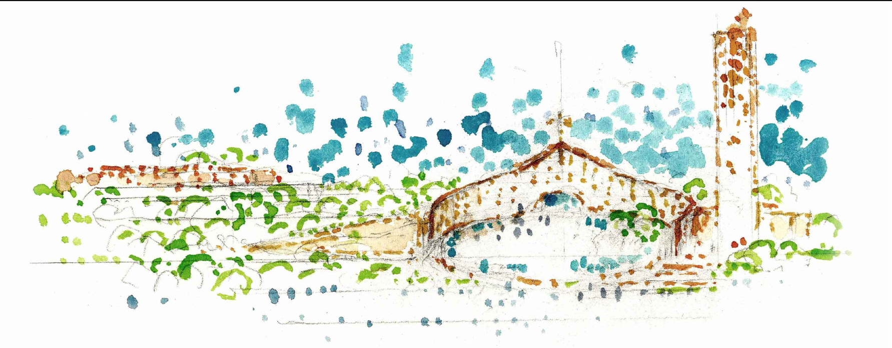

PROGETTO ESECUTIVO

COMMITTENTE: Parrocchia SS. Pietro e Paolo
Via Palermo 12, Oppido Lucano (Pz)
Parroco: Don Domenico Santomauro

PROGETTO: ISOLARCHITETTI Srl (capogruppo)
Prof. Arch. Aimaro Oreglia d' Isola
Arch. Saverio Oreglia d'Isola
Arch. Flavio Bruna
Arch. Michele Battaggia
Arch. Andrea Bondonio
Arch. Stefano Peyretti
LSB ARCHITETTI ASSOCIATI
Arch. Giuseppe Dell'Aquila
Arch. Luca Pugno
Arch. Simone Pugno
ARCH. DOMENICO CHIUMMENTO (CSP e CSE d.lgs. 81/08)

PROGETTO STRUTTURE: Ing. Michele Masciavè
PROGETTO IMPIANTI: Per. Ind. Gerardo Cannella
Ing. Vito Oliveto

tavola	oggetto	scala	data
I.M. 3.1	PLANIMETRIA IMPIANTO IDRICO E FOGNARIO	1:100	GIUGNO 2020 / Rev. 00

LEGENDA IMPIANTO FOGNARIO

- ϕ 160 PEHD
- ϕ 110x3,4 Triplus tcb
- ϕ 75x2,6 Triplus tcb
- ϕ 50x1,8 Triplus tcb
- ϕ 32x3,0 PEHD
- ϕ 16x2,0 PEHD
- VG Toretta Ventilazione in PP

PLANIMETRIA IMPIANTO FOGNARIO CENTRALE TERMICA SCALA 1:100

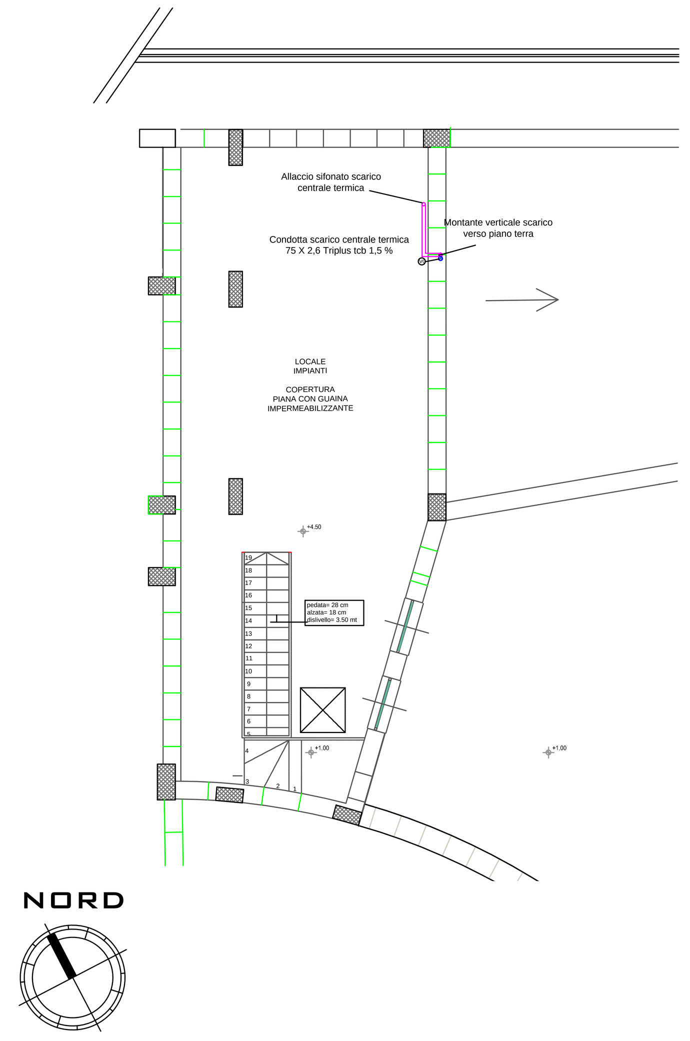

LEGENDA IMPIANTO IDRICO

- Boiler elettrico acqua calda
- Collettore
- Distribuzione ACS (Tubo multistrato PEXAL isolato 6mm DN 16x2 ROSSO)
- Distribuzione AFS servizi (Tubo multistrato PEXAL isolato 6mm DN 16x2 BLU)
- Distribuzione ACS (Tubo multistrato PEXAL isolato 6mm DN 20x2 ROSSO)
- Distribuzione AFS servizi (Tubo multistrato PEXAL isolato 6mm DN 20x2 BLU)
- Adduzione AFS (Tubo multistrato PEXAL isolato 6mm DN 26x3 BLU)
- Distribuzione AFS servizi (Tubo multistrato PEXAL isolato 10mm DN 32x3 GRIGIO)
- Adduzione acqua fredda da pozzetto a sacrestia (Tubo acciaio serie pesante DN 25)
- Adduzione acqua fredda da acquedotto a centrale termica (Tubo acciaio serie pesante DN 32)
- AF AC Attacchi acqua calda e fredda
- AF Attacchi acqua fredda
- 1000 lt Riserva idrica 1000 litri acqua da acquedotto con autoclave

PLANIMETRIA IMPIANTO IDRICO CENTRALE TERMICA SCALA 1:100

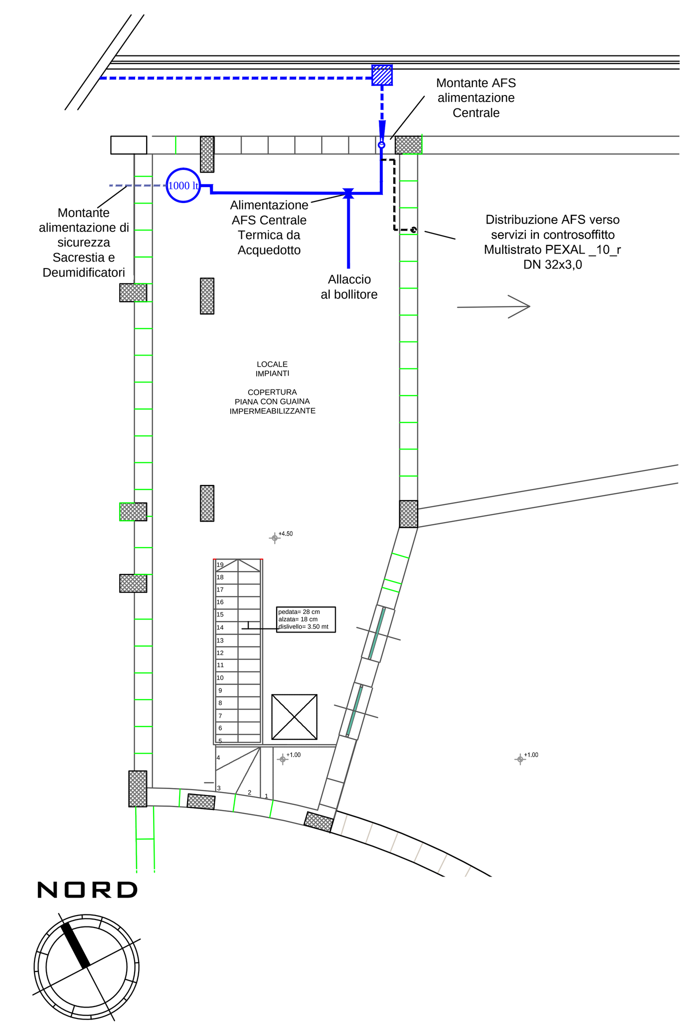

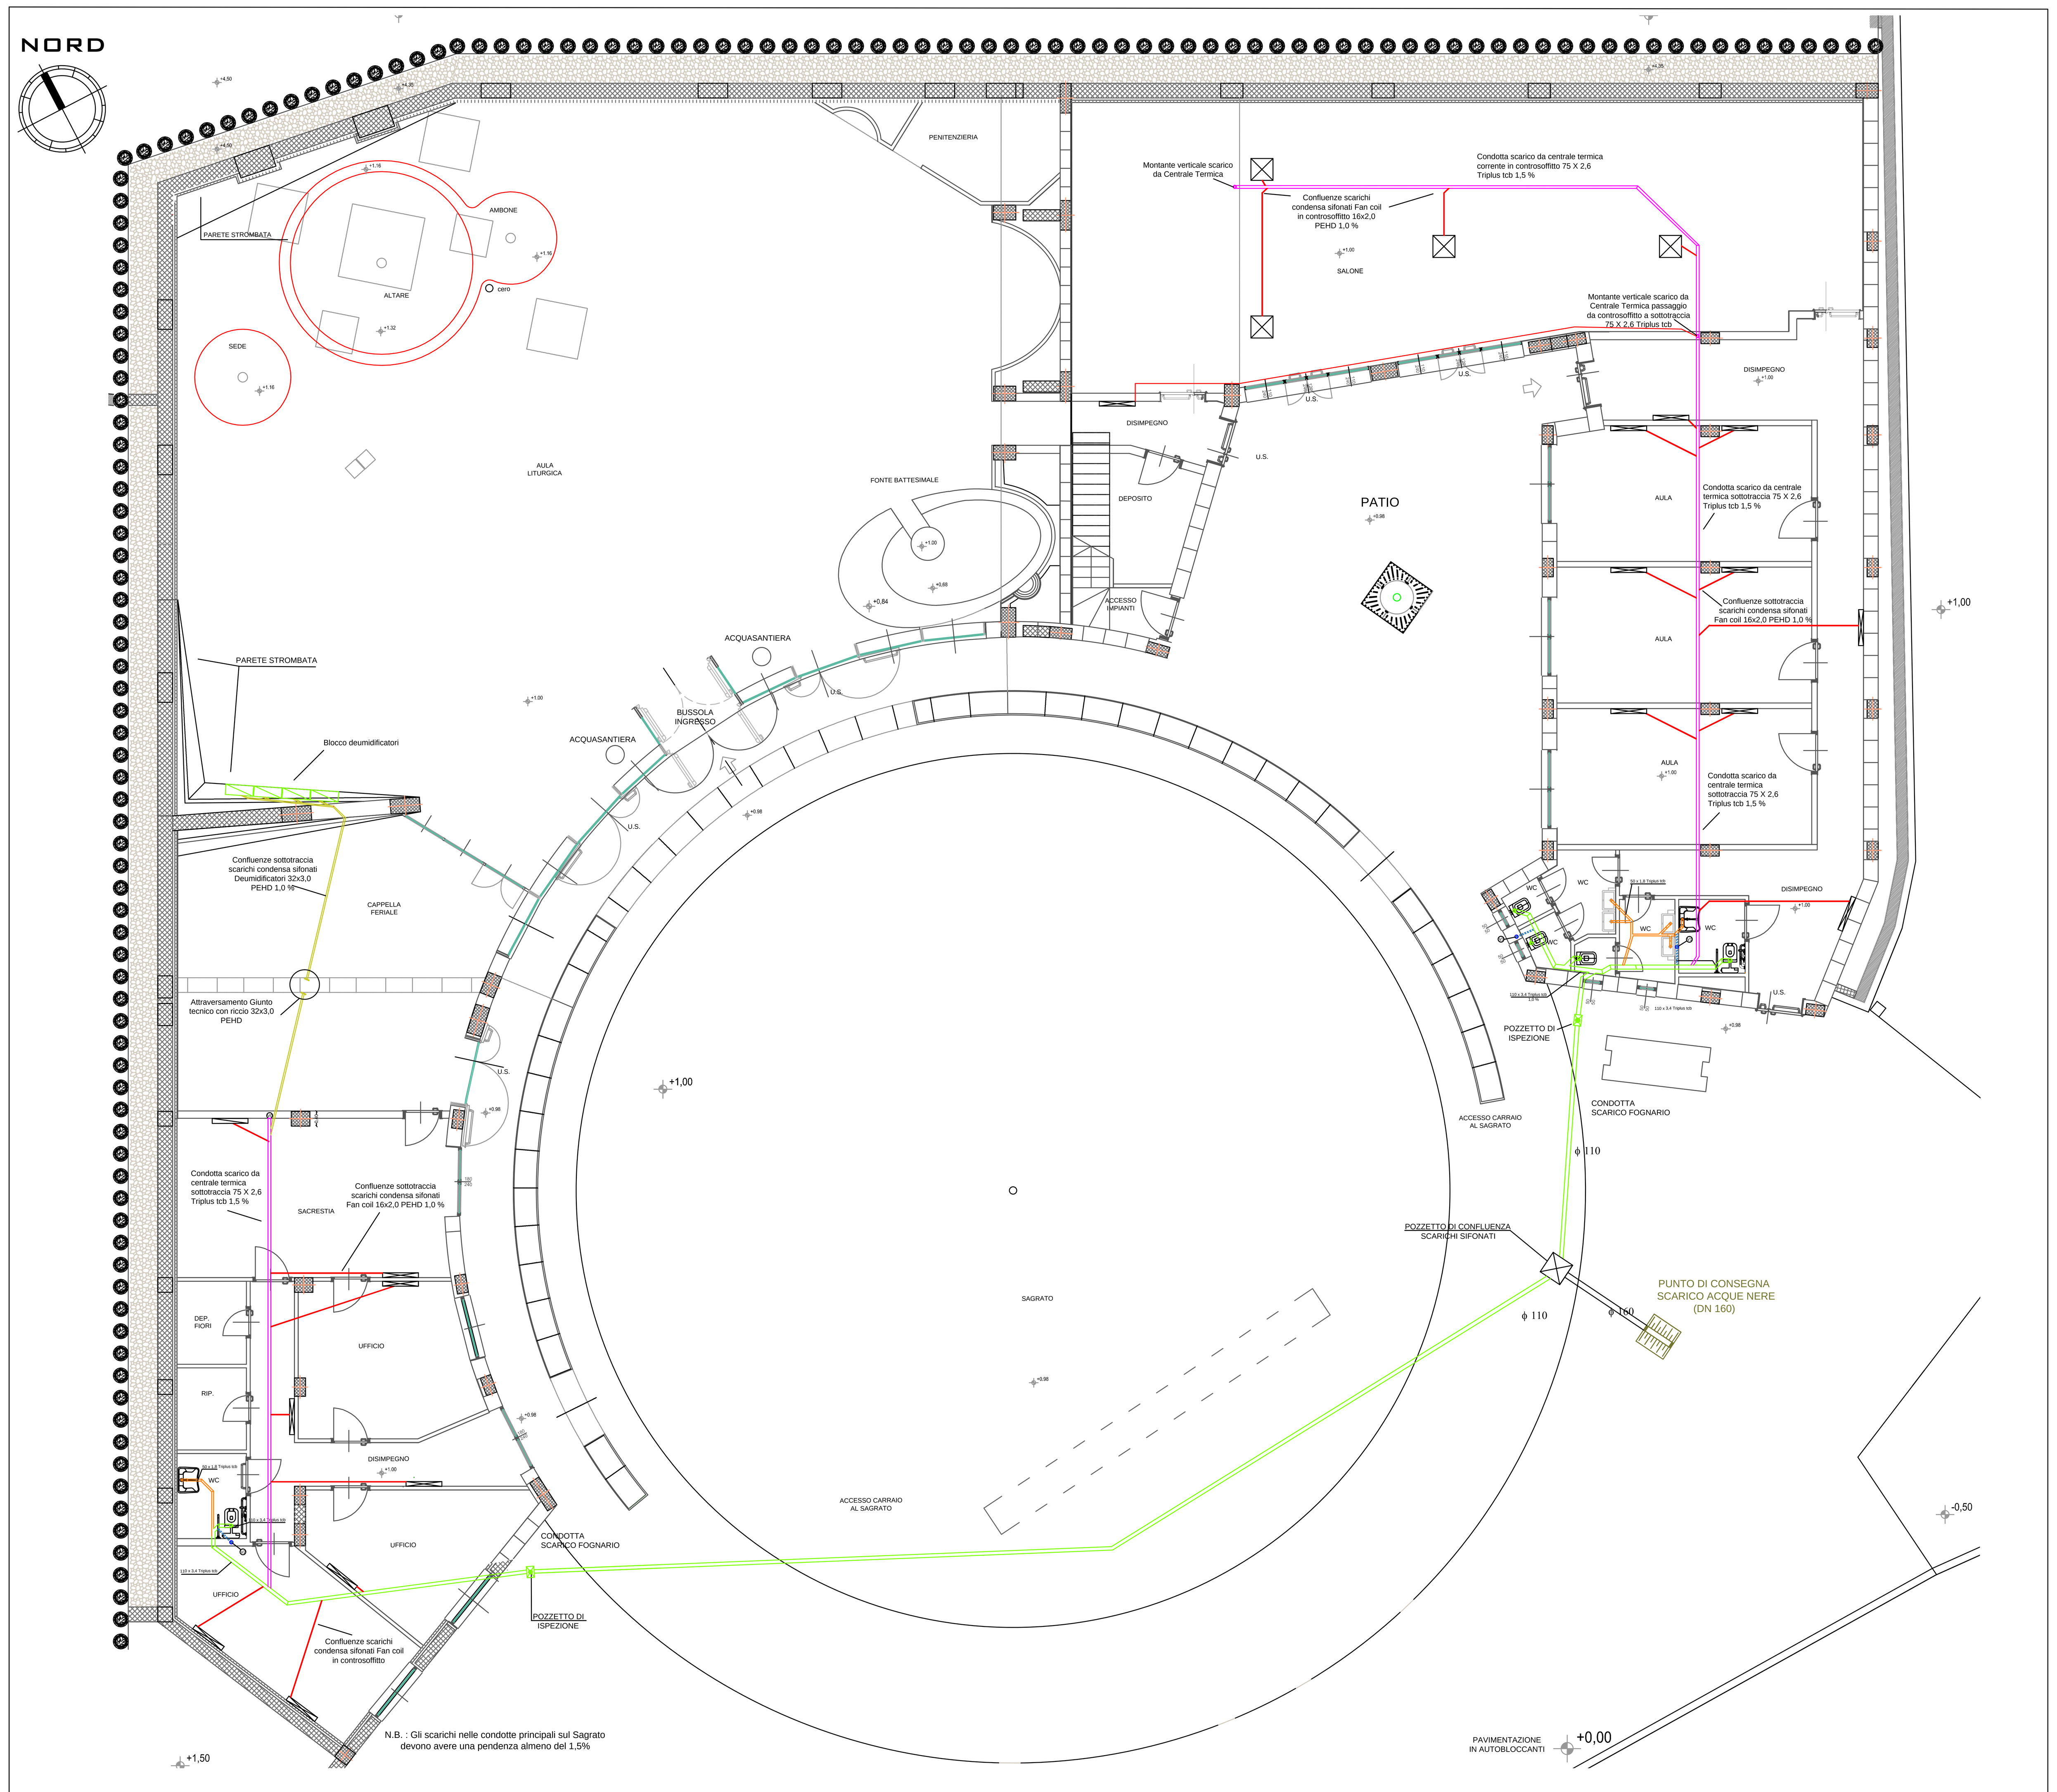

PLANIMETRIA IMPIANTO FOGNARIO - SCALA 1:100

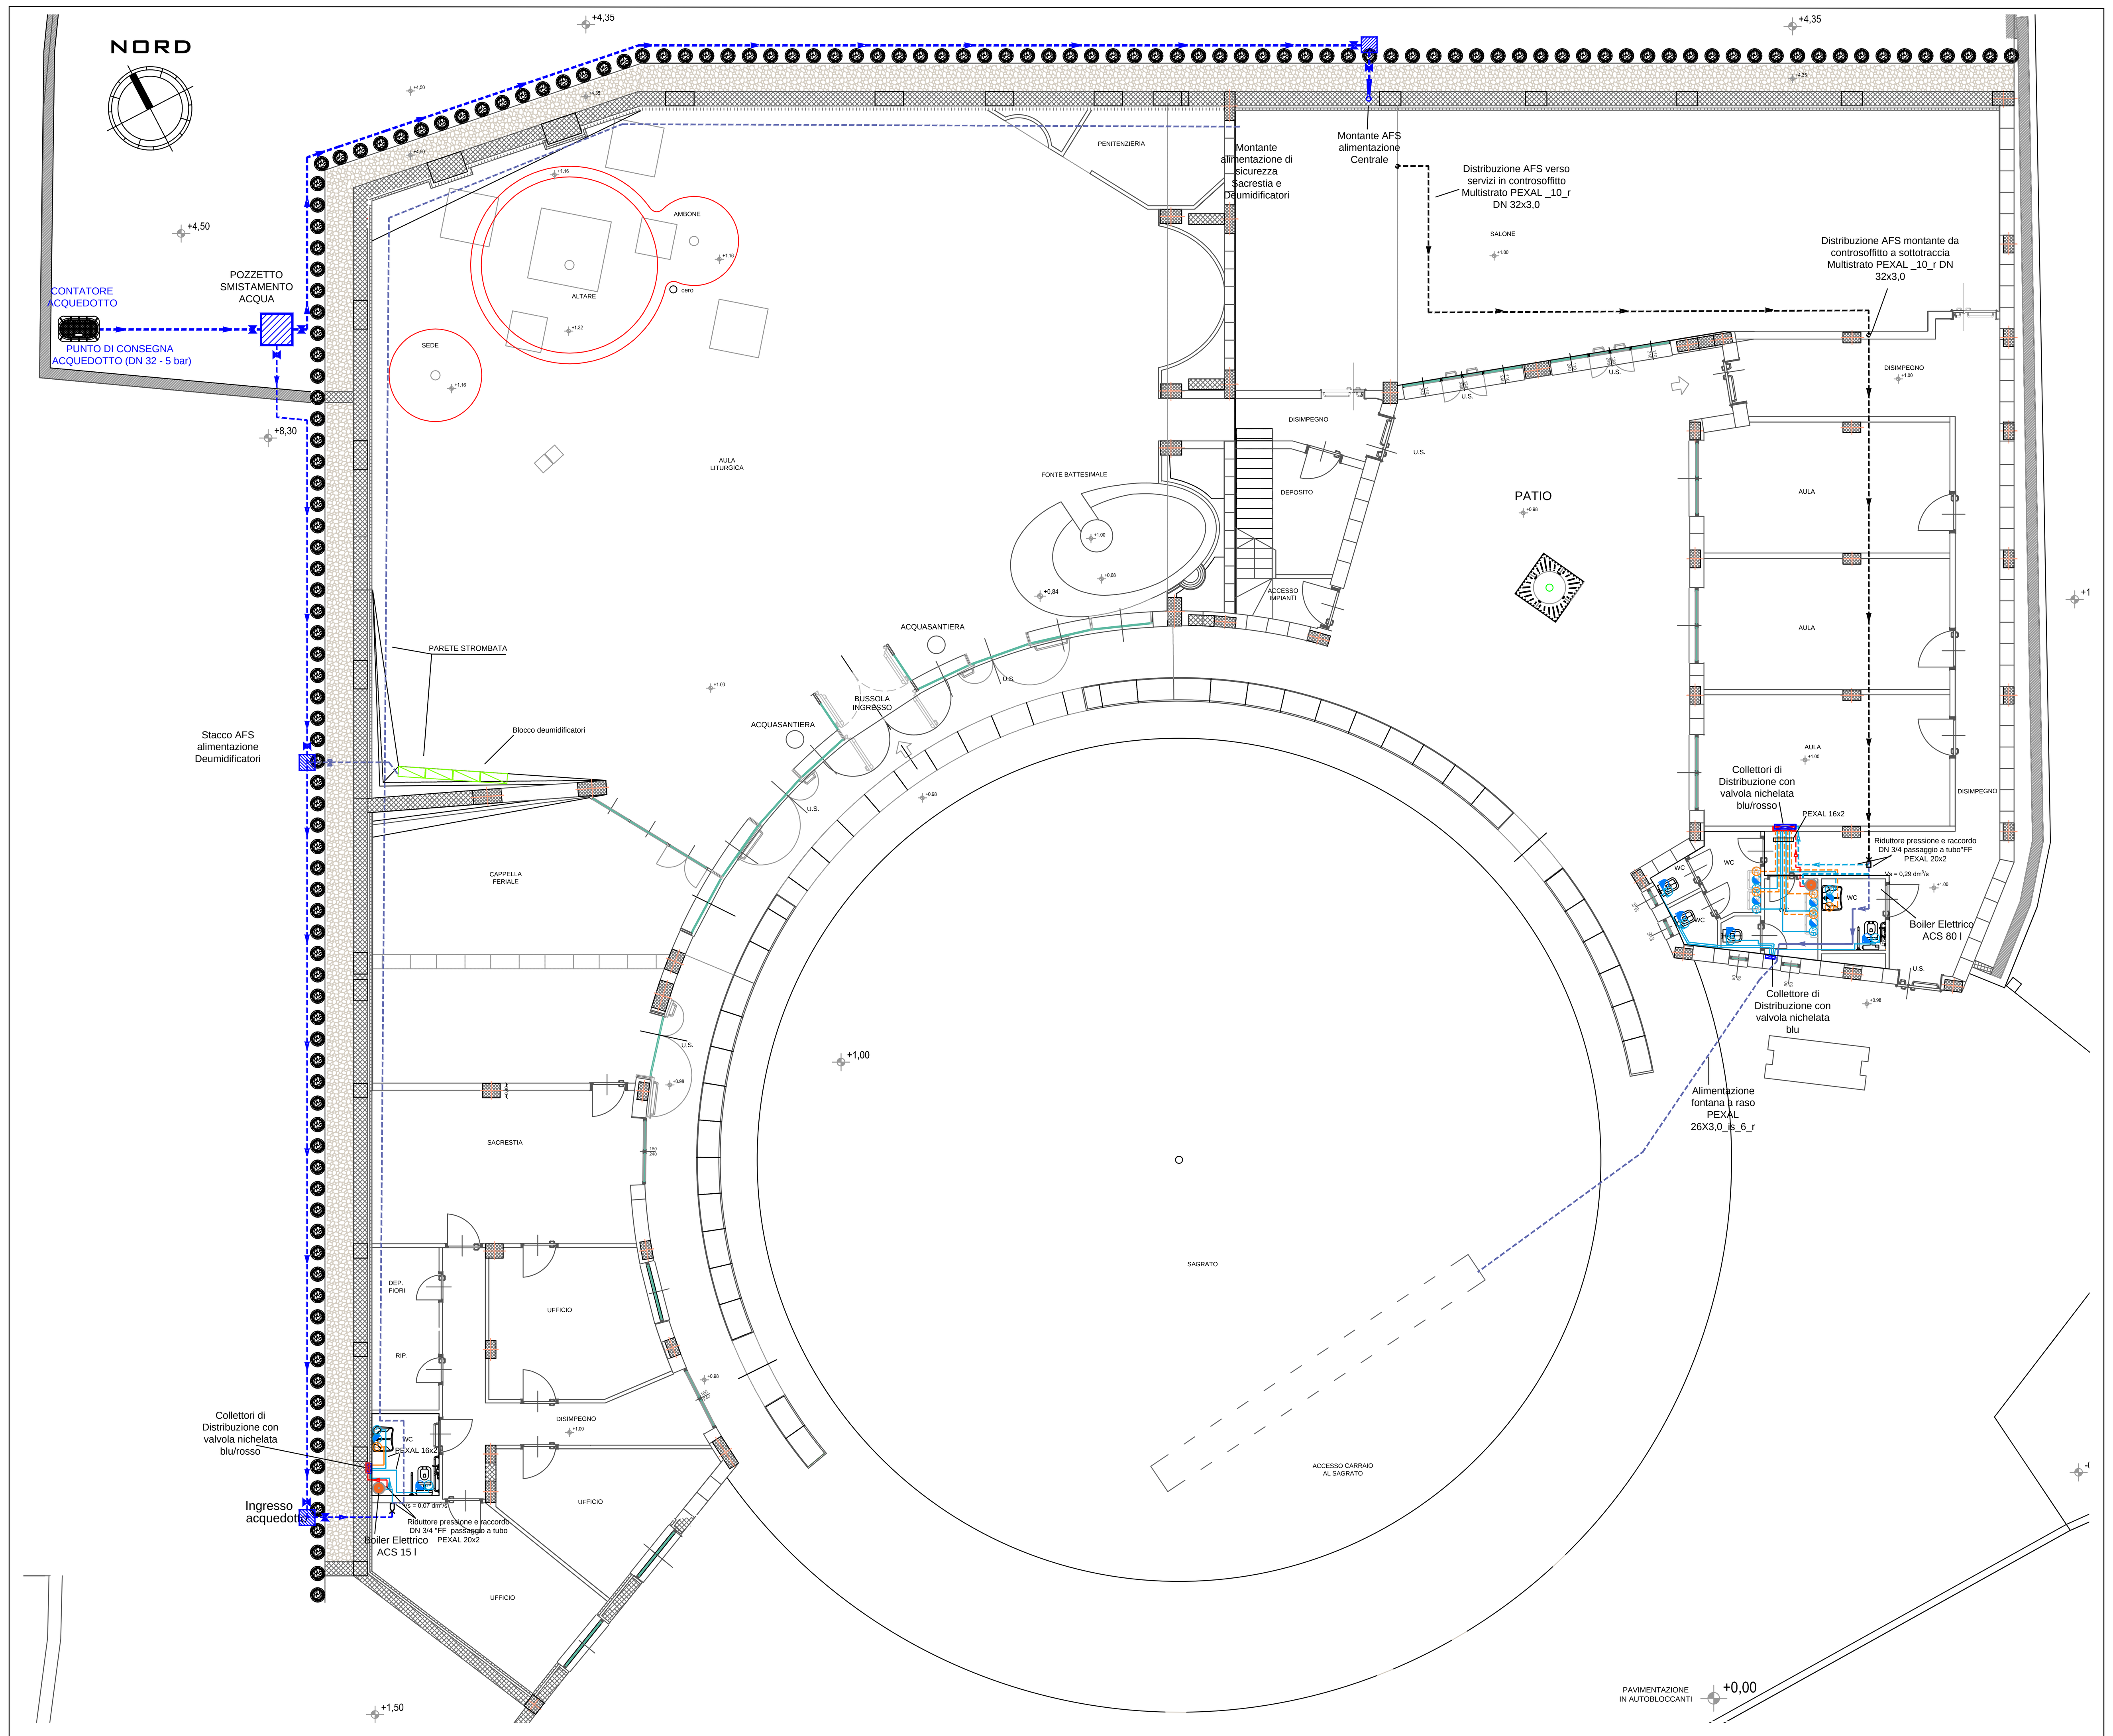

PLANIMETRIA IMPIANTO IDRICO - SCALA 1:100