


Comune di Oppido Lucano
Provincia di Potenza
Arcidiocesi di Acerenza

CHIESA PARROCCHIALE "SANTI PIETRO E PAOLO APOSTOLI"

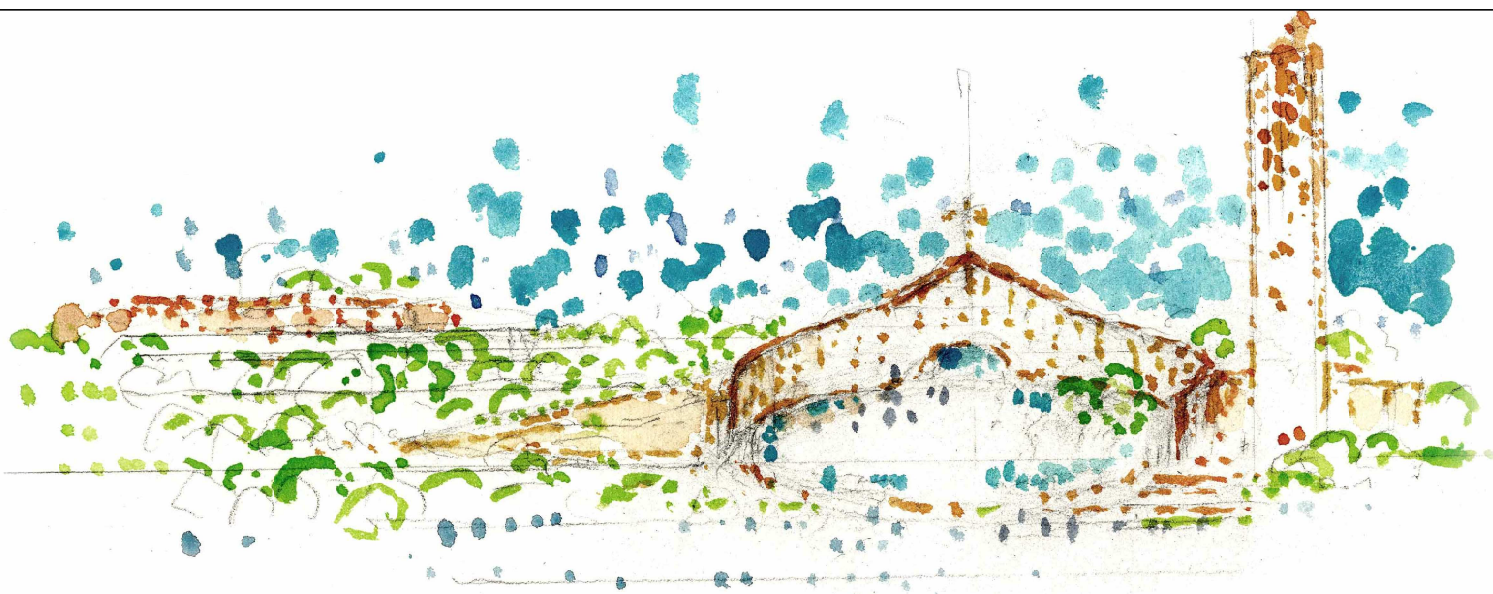



PERMESSO DI COSTRUIRE

COMMITTENTE: Parrocchia SS. Pietro e Paolo
Via Palermo 12, Oppido Lucano (Pz)
Parroco: Don Domenico Santomauro


PROGETTO: ISOLARCHITETTI Srl (capogruppo)
Prof. Arch. Aimaro Oreglia d'Isola
Arch. Flavio Bruna
Arch. Michele Battaglia
Arch. Andrea Bondino
Arch. Stefano Payretti
LSB ARCHITETTI ASSOCIATI
Arch. Giuseppe Dell'Aquila
Arch. Luca Pugno
Arch. Simona Pugno
ARCH. DOMENICO CHIUMMENTO

PROGETTO STRUTTURE: Ing. Michele Masciavè
PROGETTO IMPIANTI: Ing. Vito Oliveto
Per. Ind. Gerardo Cannella


tavola	oggetto	scala	data
ARC-04	PROSPETTO NORD - PROSPETTO EST PROSPETTO SUD - PROSPETTO OVEST	1:100	LUGLIO 2020

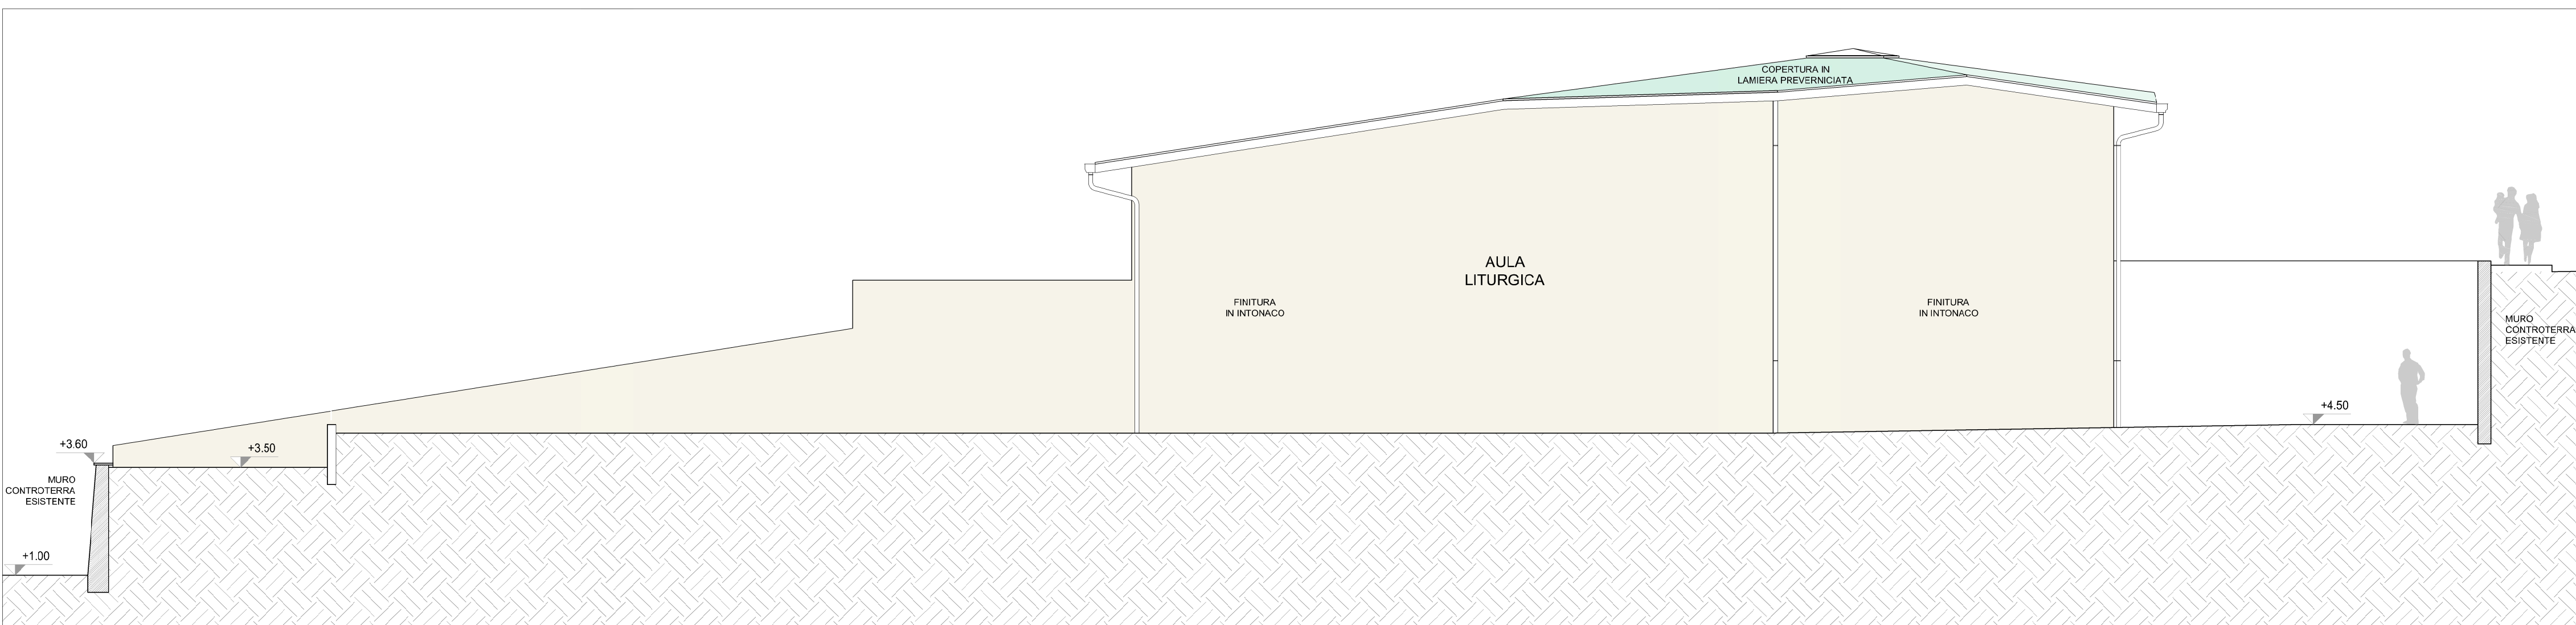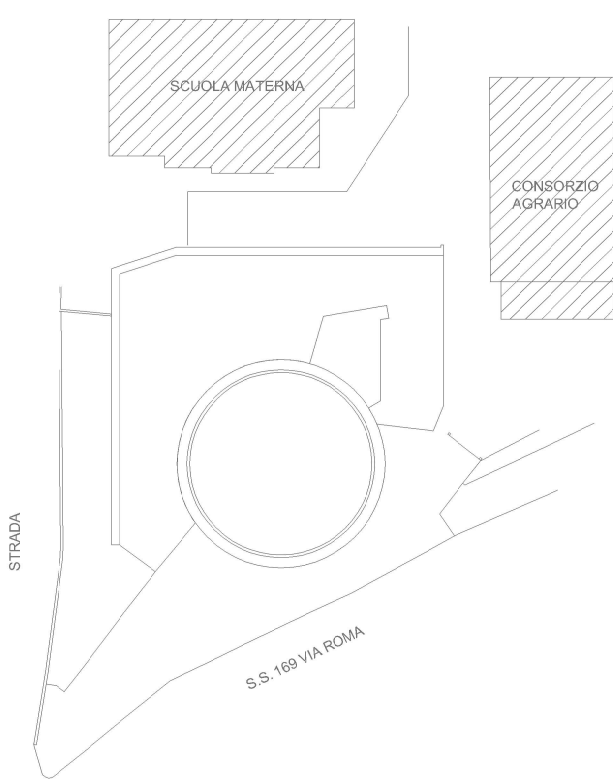


PROSPETTO NORD - SCALA 1:100

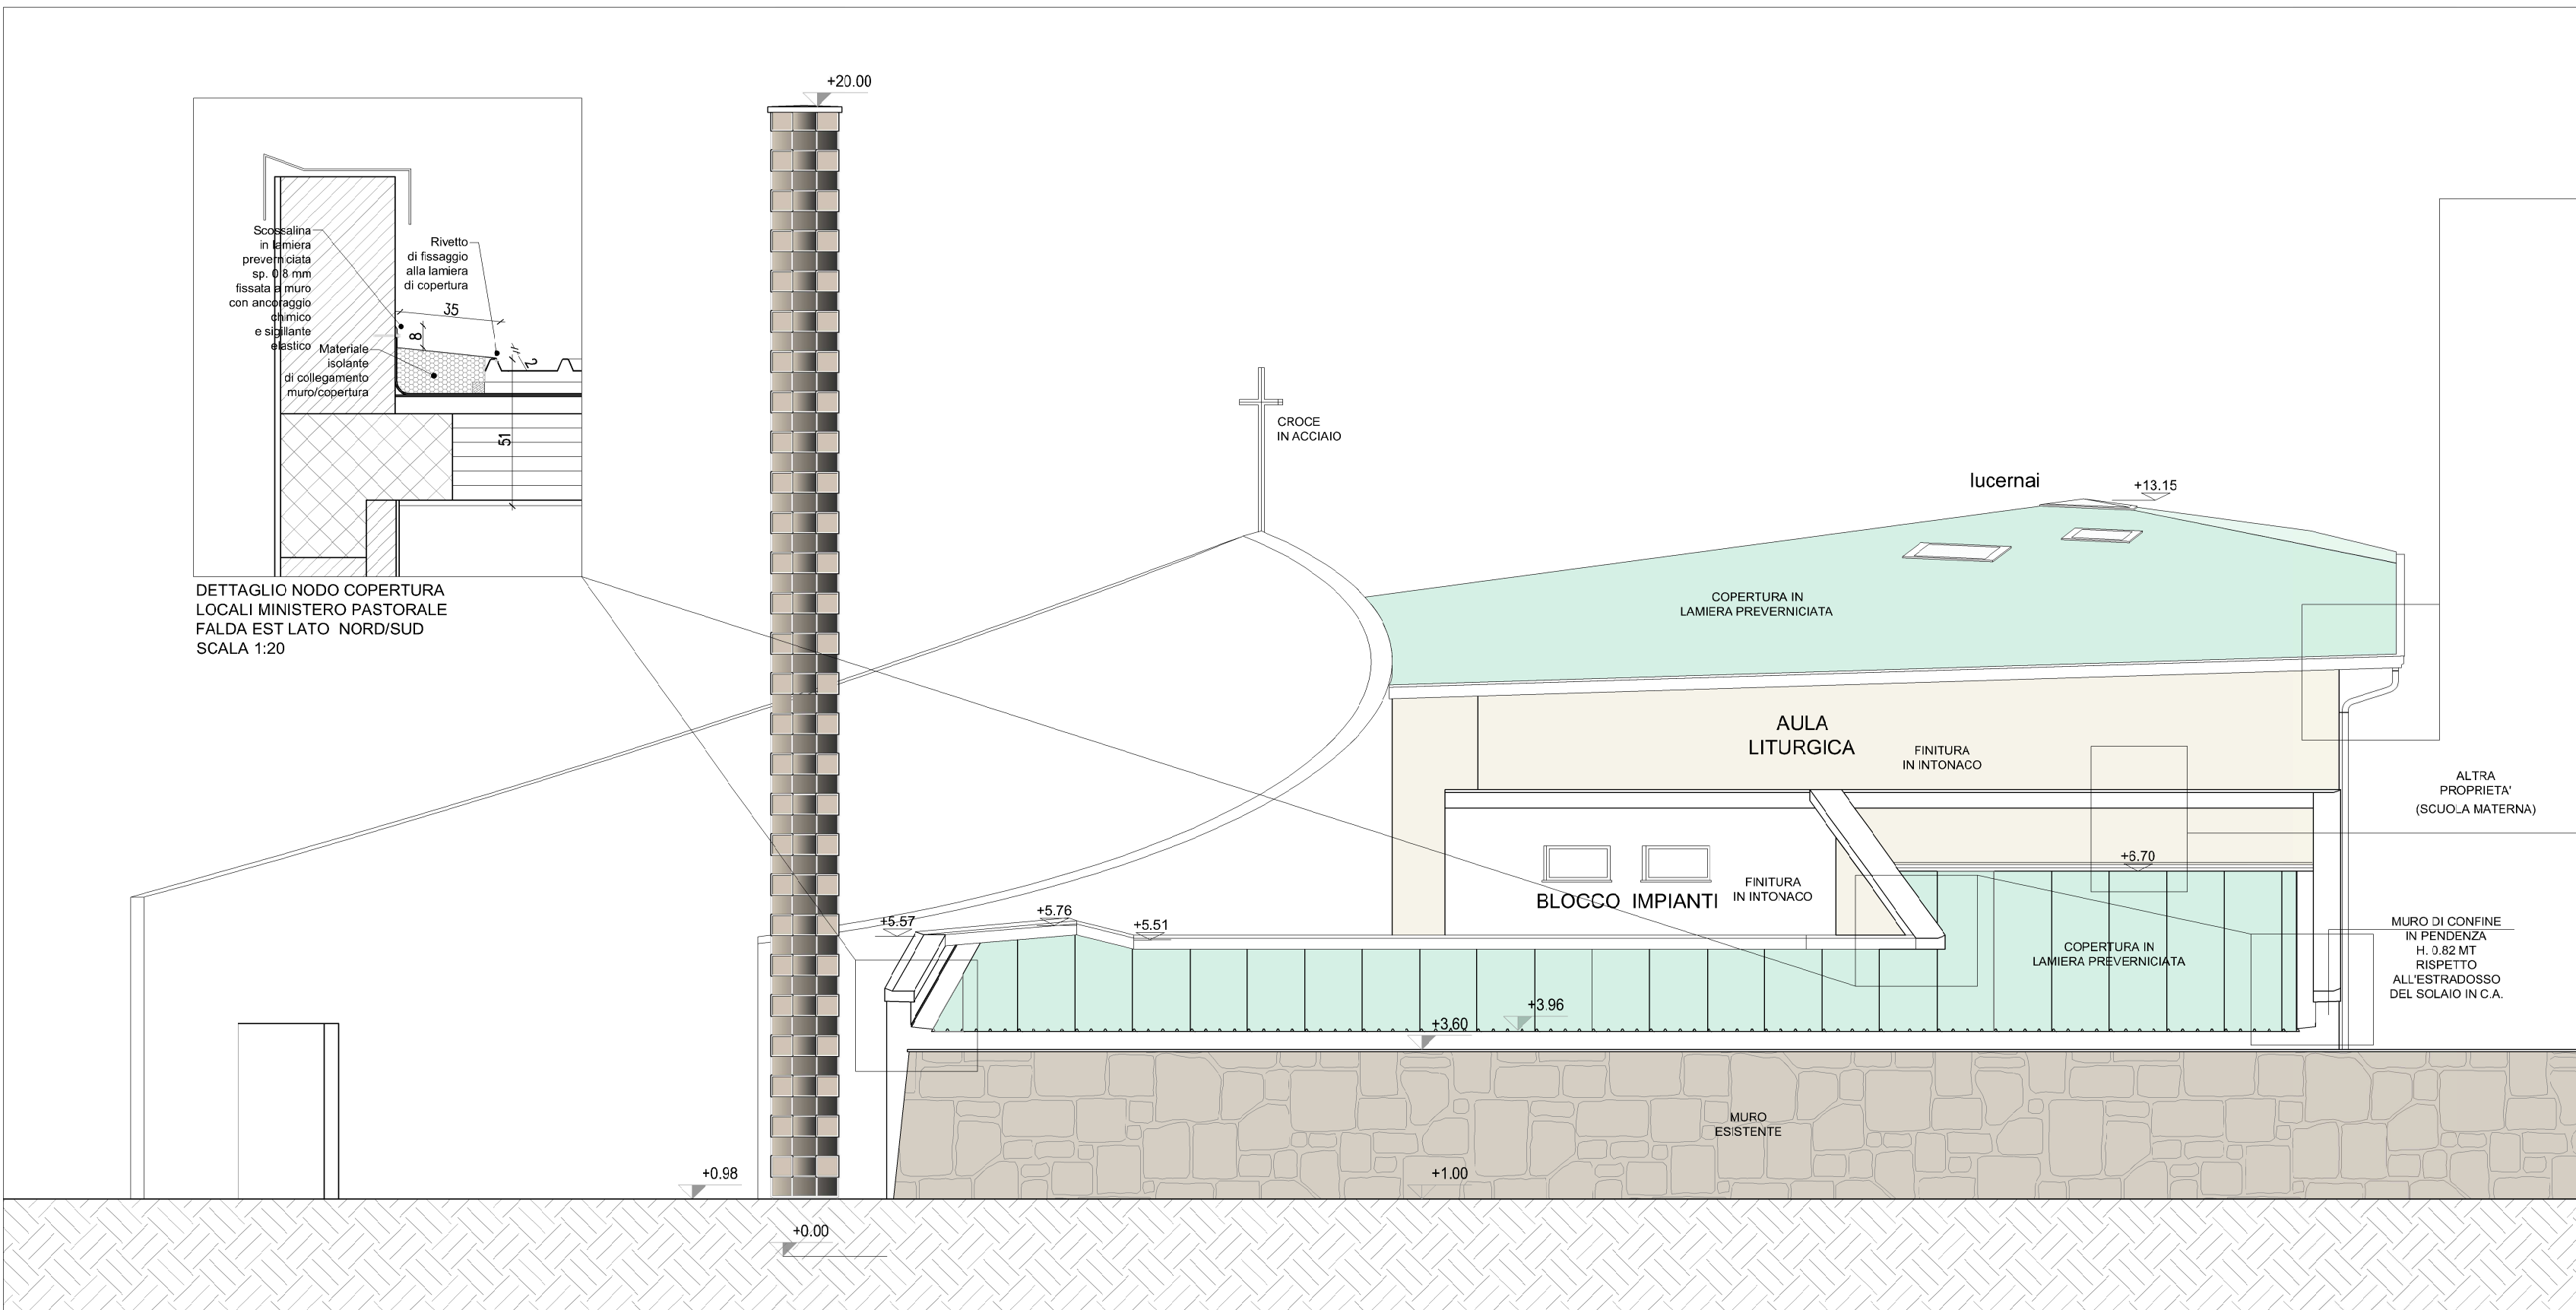


PROSPETTO EST - SCALA 1:100

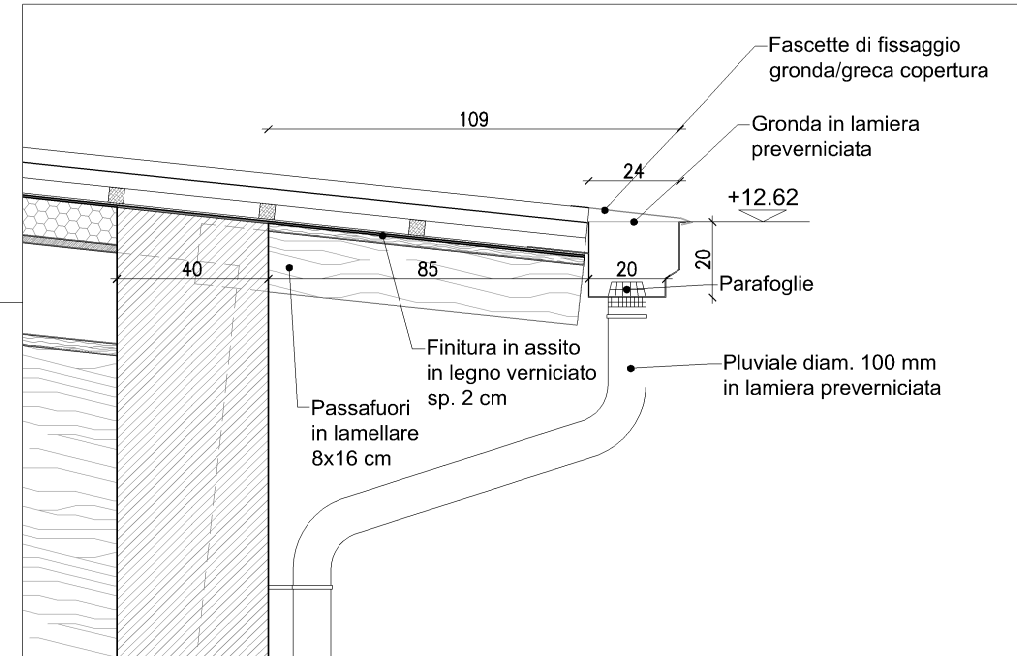


DETTAGLIO NODO COPERTURA LATO NORD - SCALA 1:20

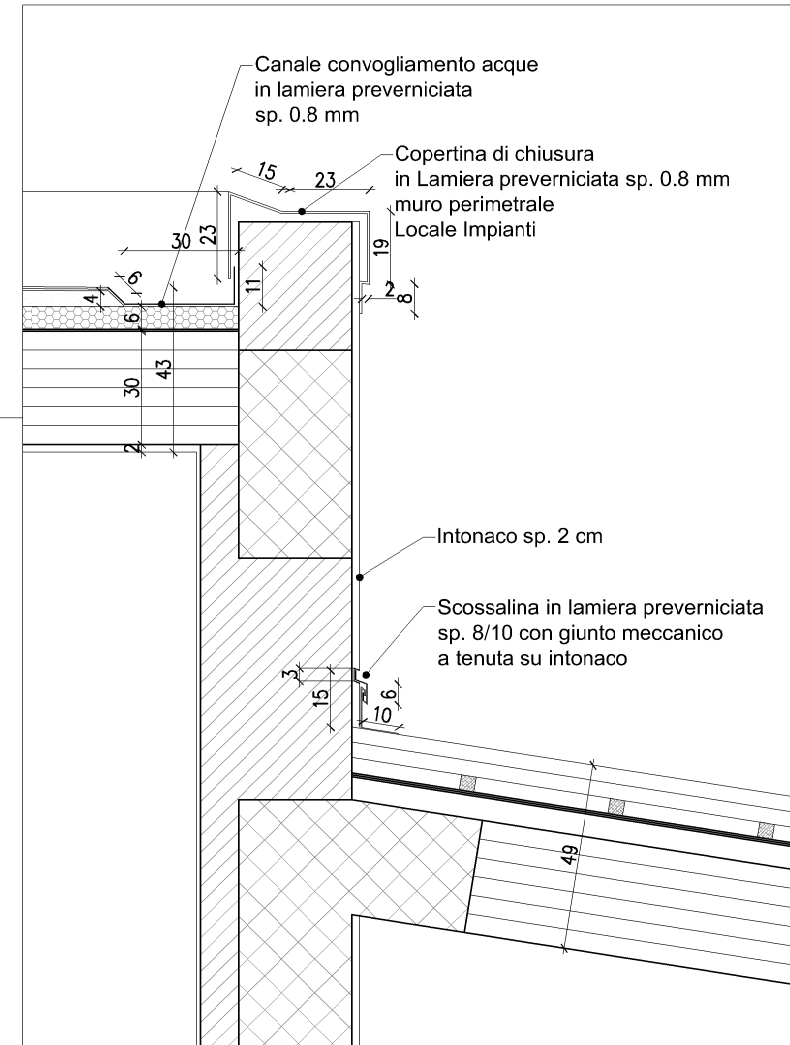


DETTAGLIO NODO COPERTURA LOCALE IMPIANTI - FALDA EST SALONE
SCALA 1:20

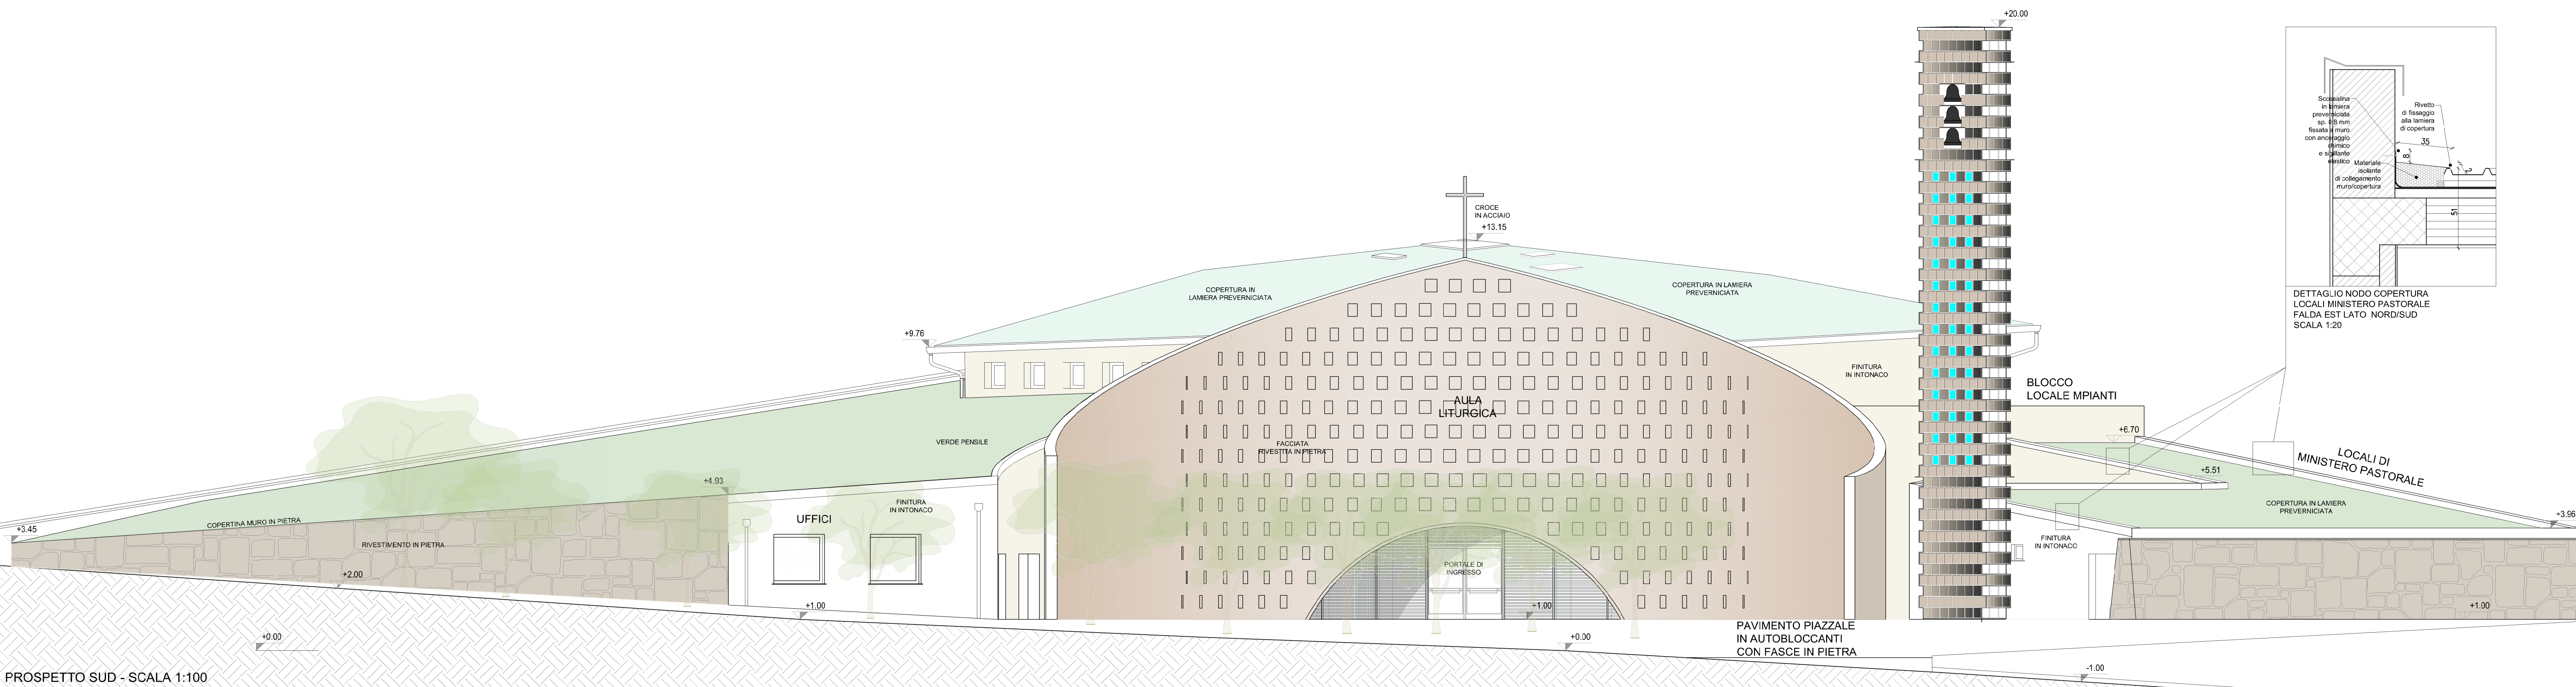

PROSPETTO SUD - SCALA 1:100

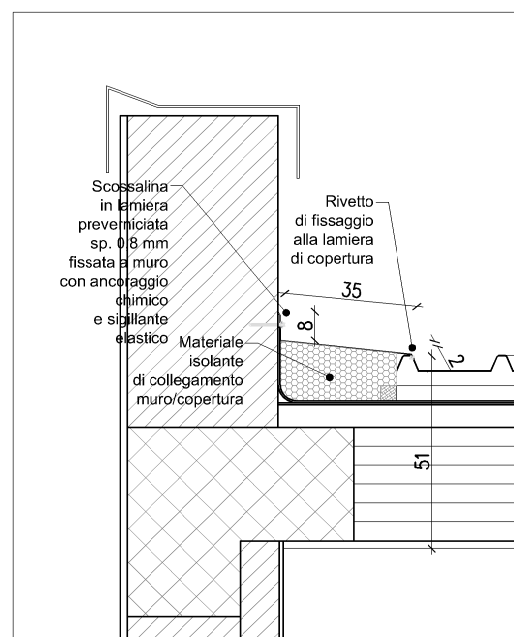

DETTAGLIO NODO COPERTURA
LOCALI MINISTERO PASTORALE
FALDA EST LATO NORD/SUD
SCALA 1:20

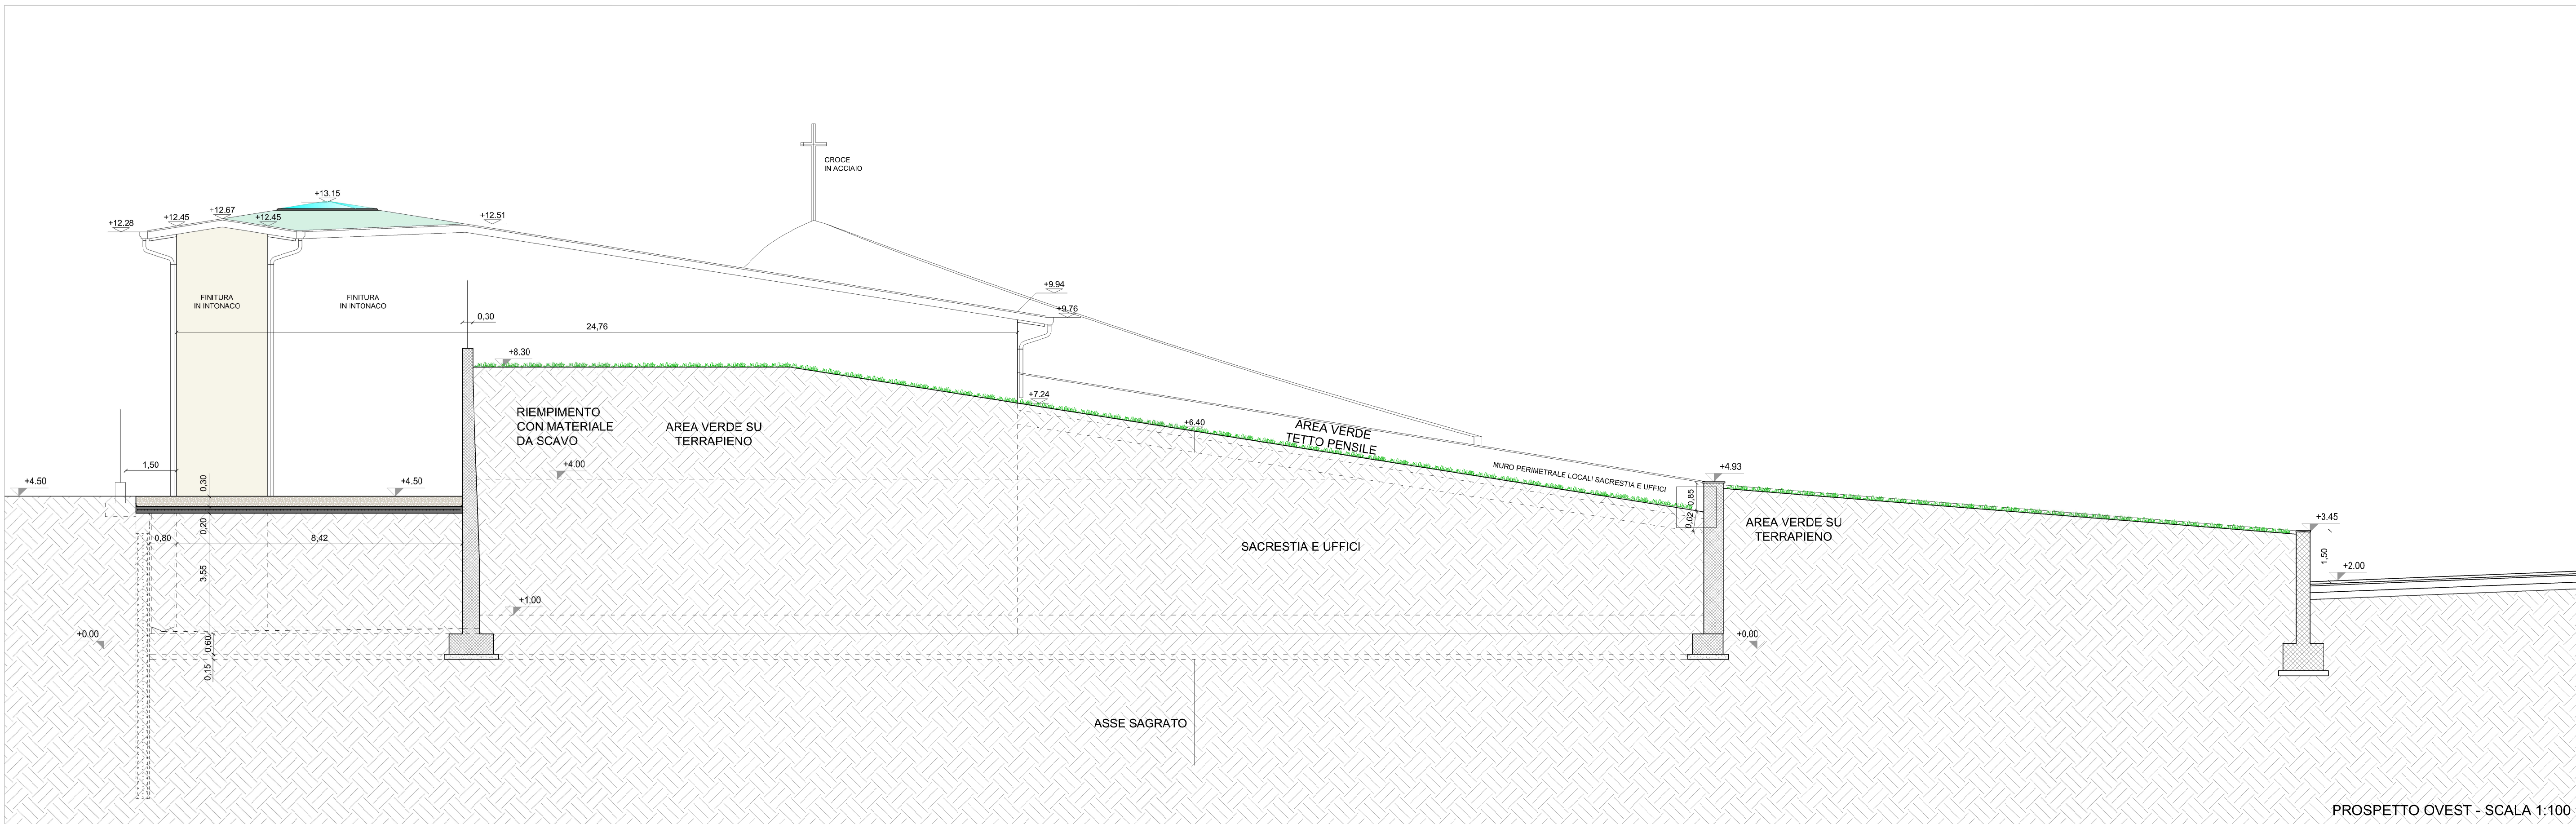

PROSPETTO OVEST - SCALA 1:100